


תכניות מכר		מפרטי מכר	
בנין	קומה	דירה	טיפוס דירה
A	3	10	D
קב"מ			תאריך
1:50			14.04.2026

תכנית זו כלולה בבקשה לקבלת היתר בניה וייתכנו שינויים בהתאם לדרישות רשויות התכנון והיעצים השונים אם יהיו, לצורך קבלת היתר הבניה.
ראו הערות לתכנית בגליון נפרד


חתימת מוכרים: _____
חתימת רוכשים: _____

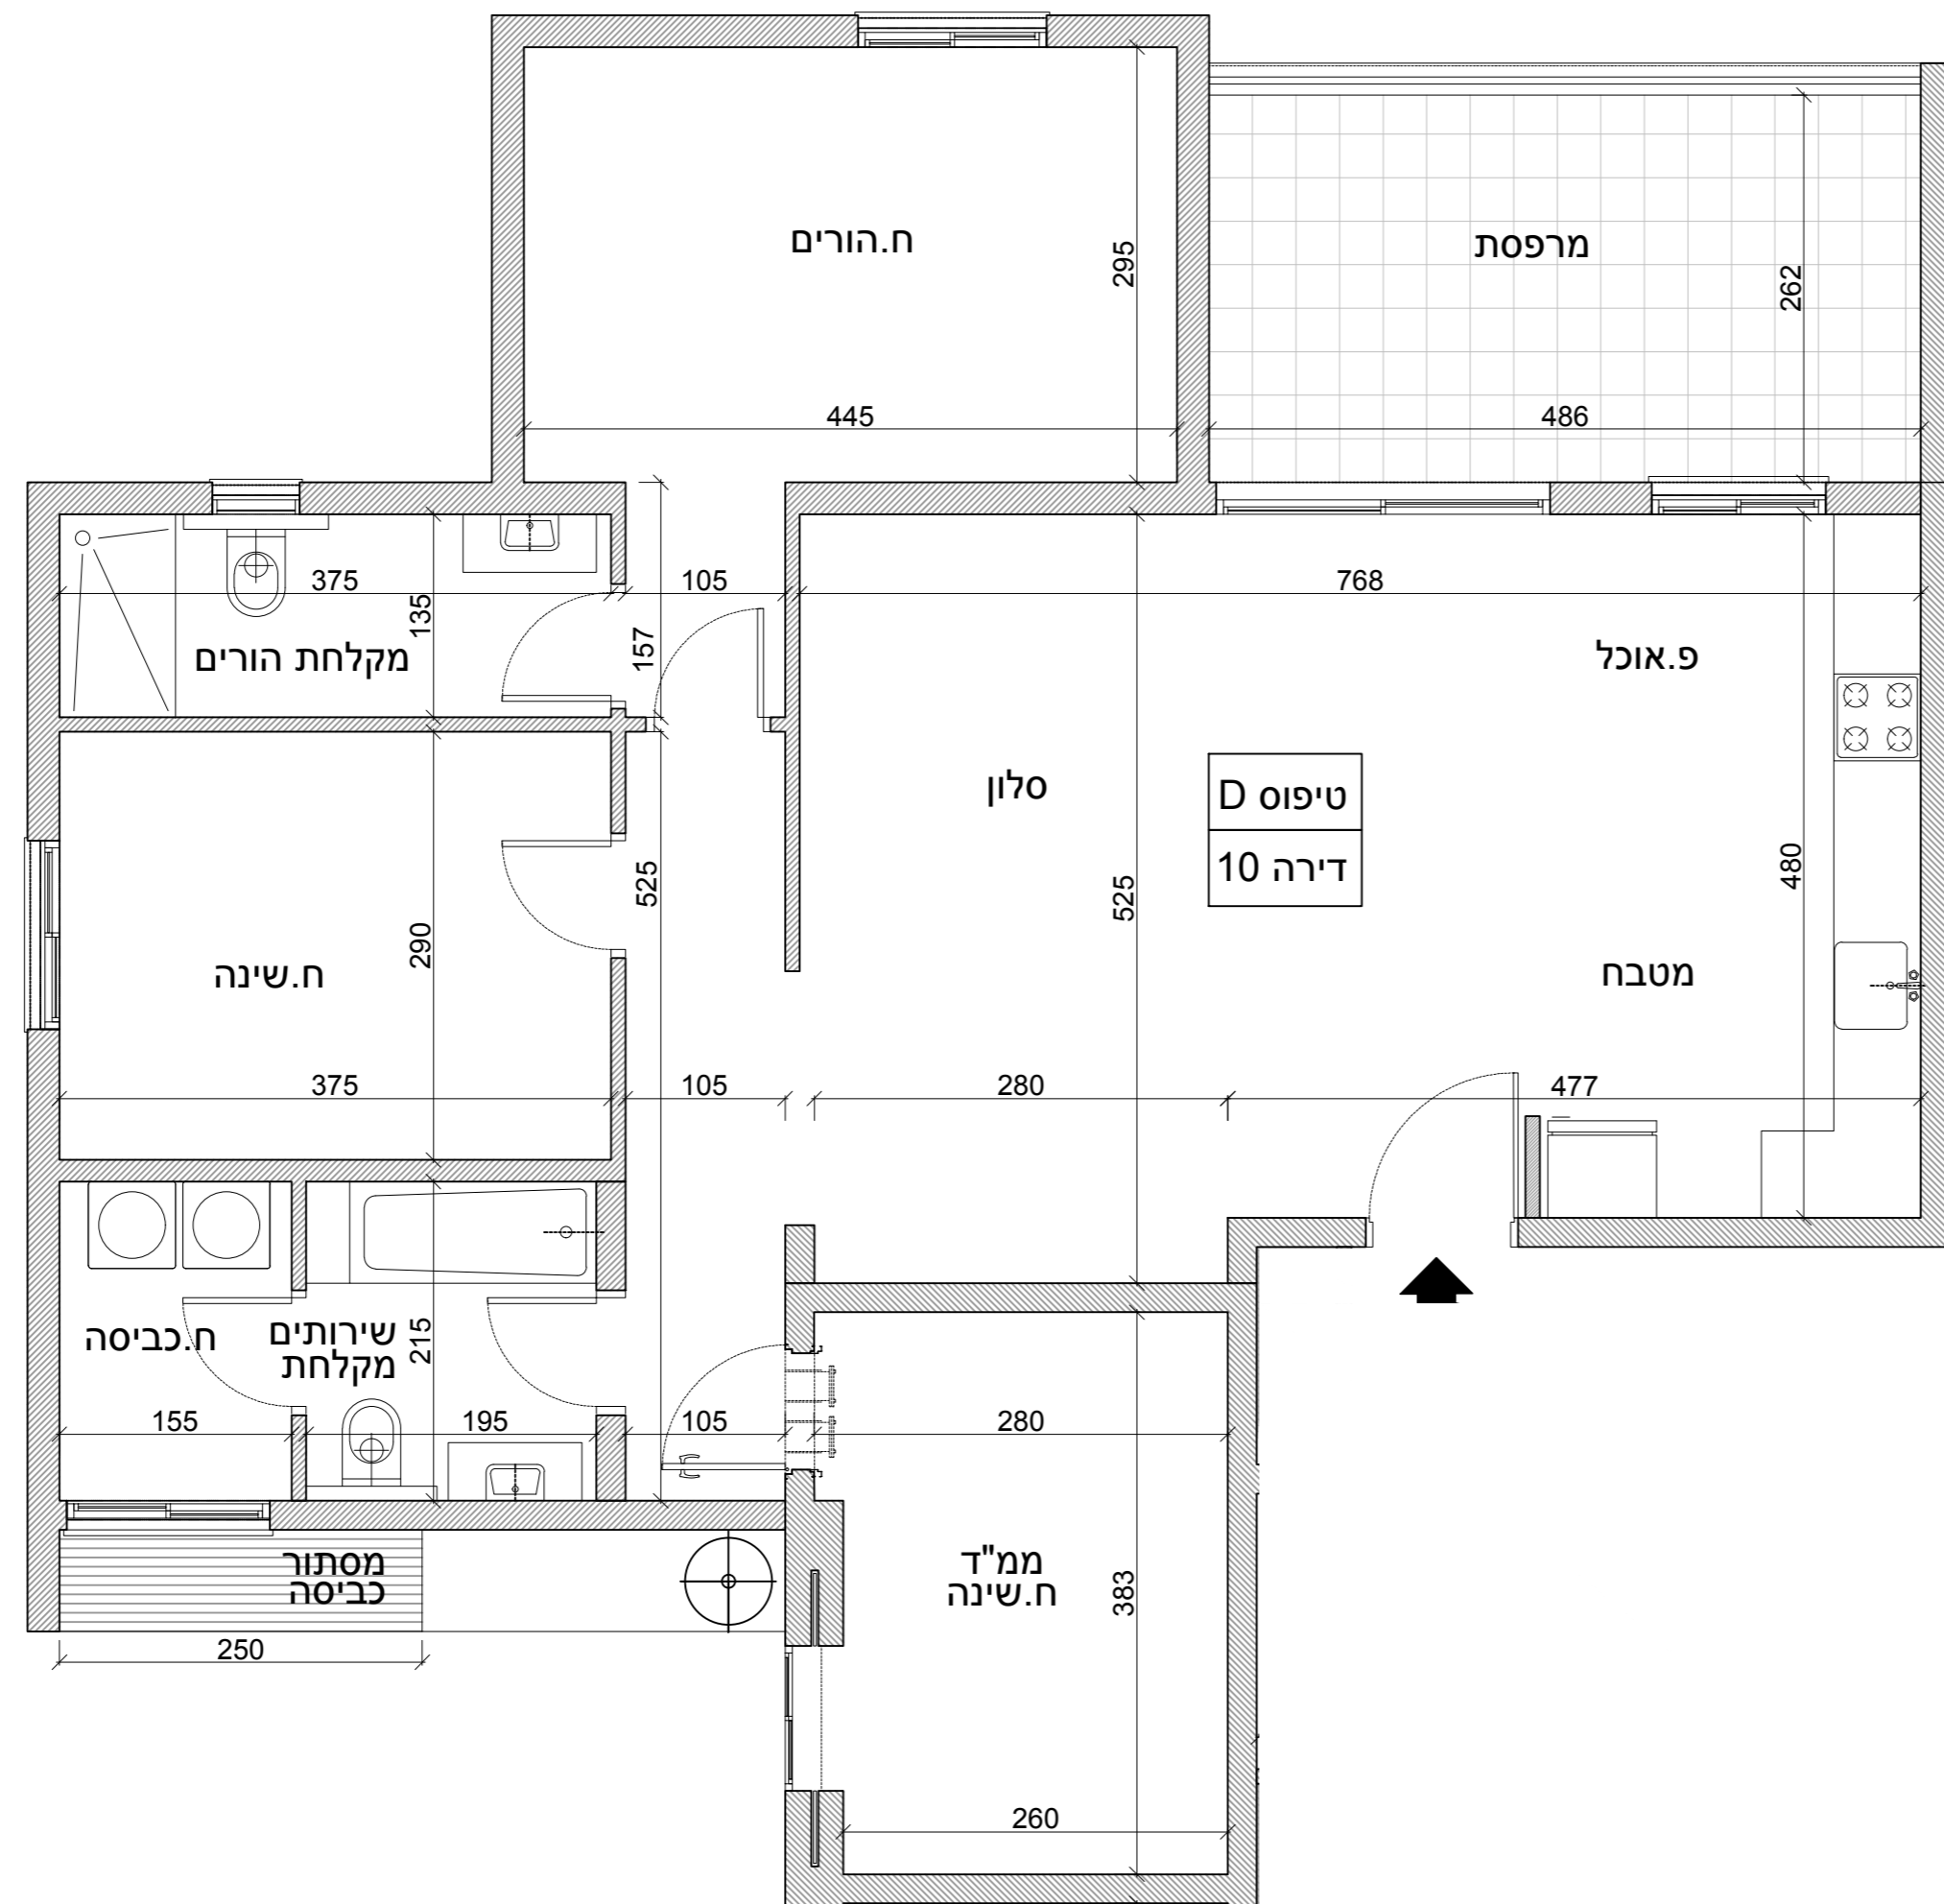

חתך סכמתי

18	17	5 קומה
16	15	4 קומה
12	11	3 קומה
8	7	2 קומה
4	3	1 קומה
2	1	קומת קרקע

סכמת הבניינים

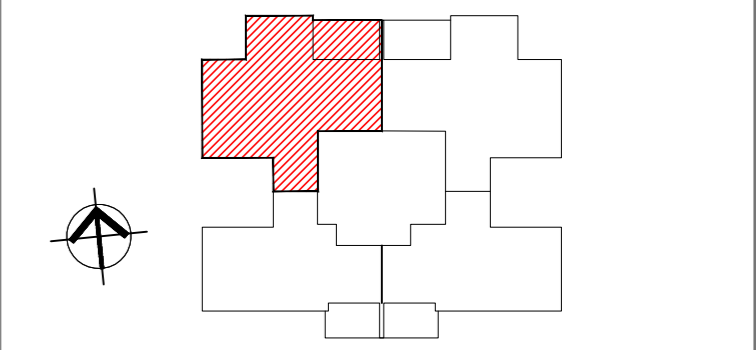

מקרא :

	מכונת כביסה		רכוש משותף אגפי
	דוד מים חמים		סימון כניסה לדירה
	הכנה לכיריים		הכנה למקור