


תכניות מכר		מפרטי מכר	
בנין	קומה	דירה	טיפוס דירה
D	3	10	D
קנ"מ			תאריך
1:50			14.04.2026

תכנית זו כלולה בבקשה לקבלת היתר בניה וייתכנו שינויים בהתאם לדרישות רשויות התכנון והיעצים השונים אם יהיו, לצורך קבלת היתר הבניה.  
ראו הערות לתכנית בגליון נפרד

חתימת מוכרים: \_\_\_\_\_  
חתימת רוכשים: \_\_\_\_\_

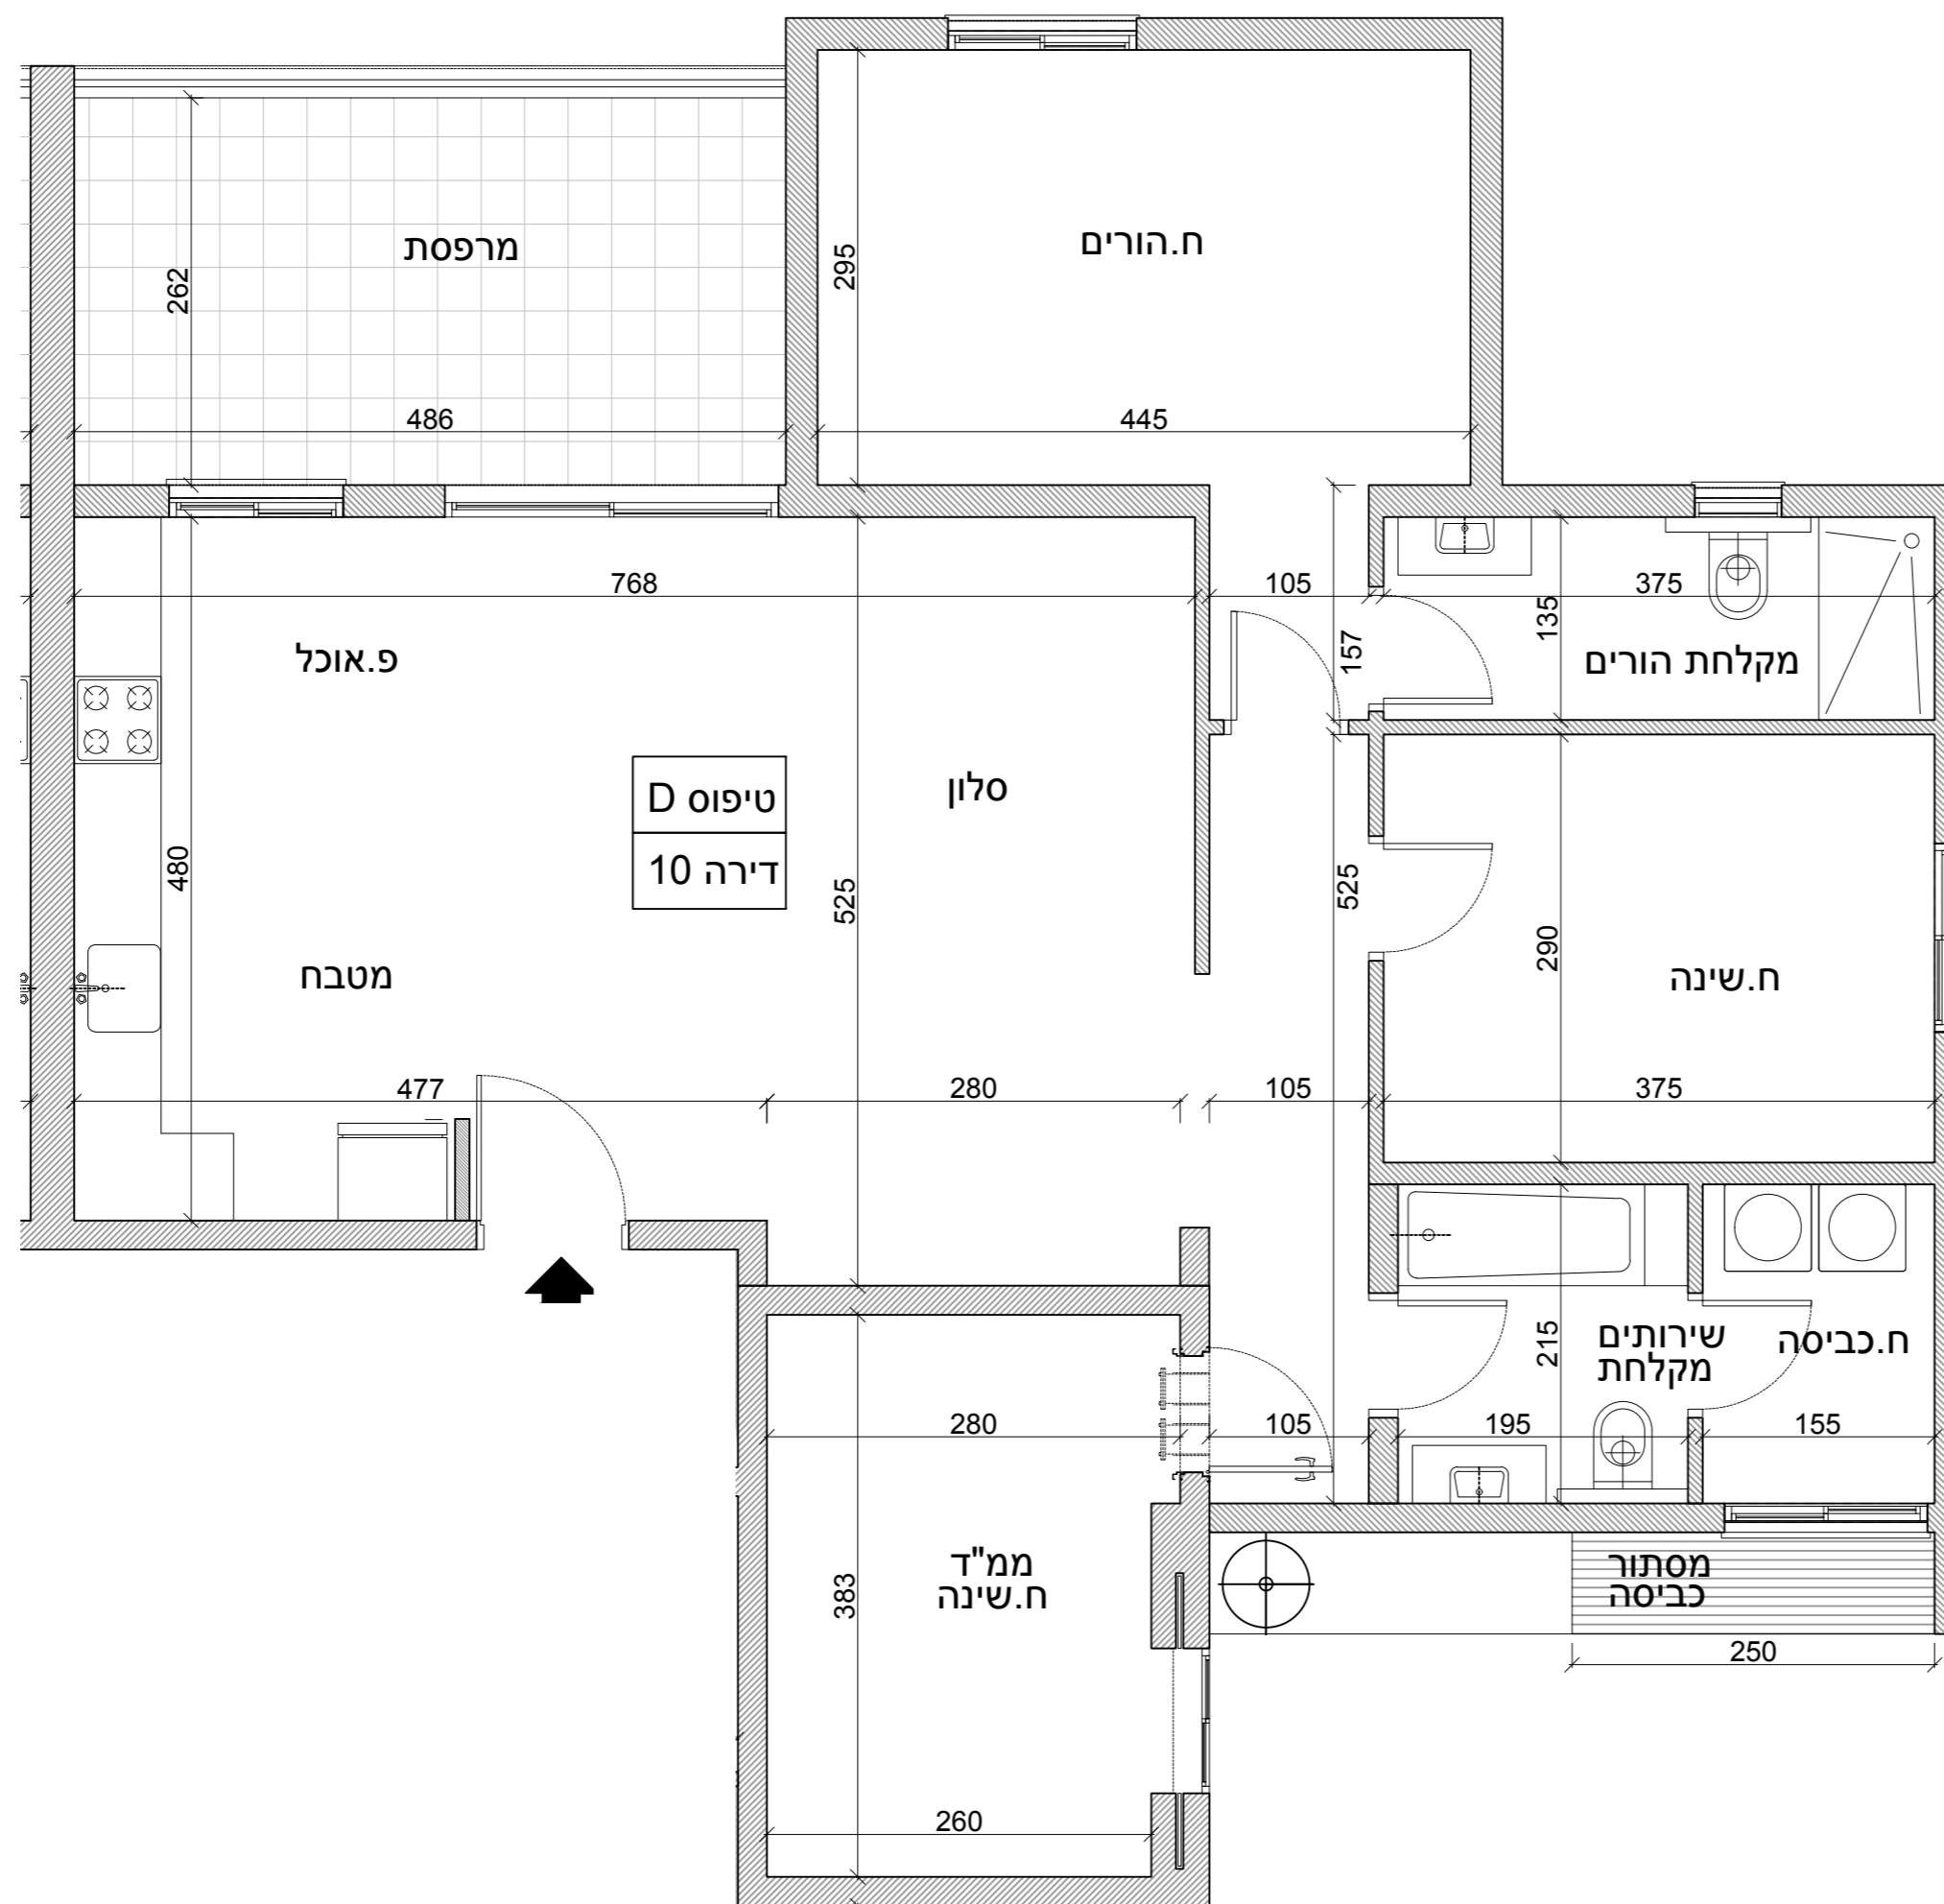


חתך סכמתי

17	18
13	14
9	10
5	6
3	4
1	2

קומה 5  
קומה 4  
קומה 3  
קומה 2  
קומה 1  
קומת קרקע

סכמת הבניינים

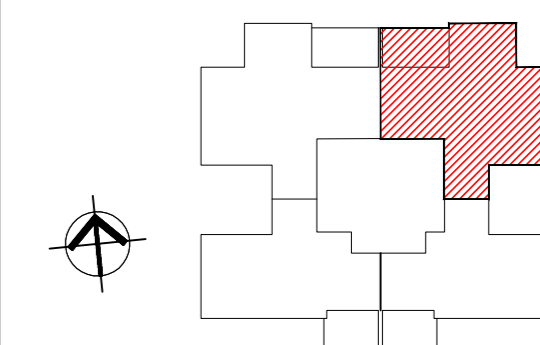

מקרא :

	מכונת כביסה		רכוש משותף אגפי
	דוד מים חמים		סימון כניסה לדירה
	הכנה לכיירים		הכנה למקרר