


מפרטי מכר	תכניות מכר	טיפוס דירה	דירה	קומה	בנין
		E	11	3	B
תאריך 14.04.2026					קב"מ 1:50

תכנית זו כלולה בבקשה לקבלת היתר בניה וייתכנו שינויים בהתאם לדרישות רשויות התכנון והיעצים השונים אם יהיו, לצורך קבלת היתר הבניה.
ראו הערות לתכנית בגליון נפרד

חתימת מוכרים: _____
חתימת רוכשים: _____

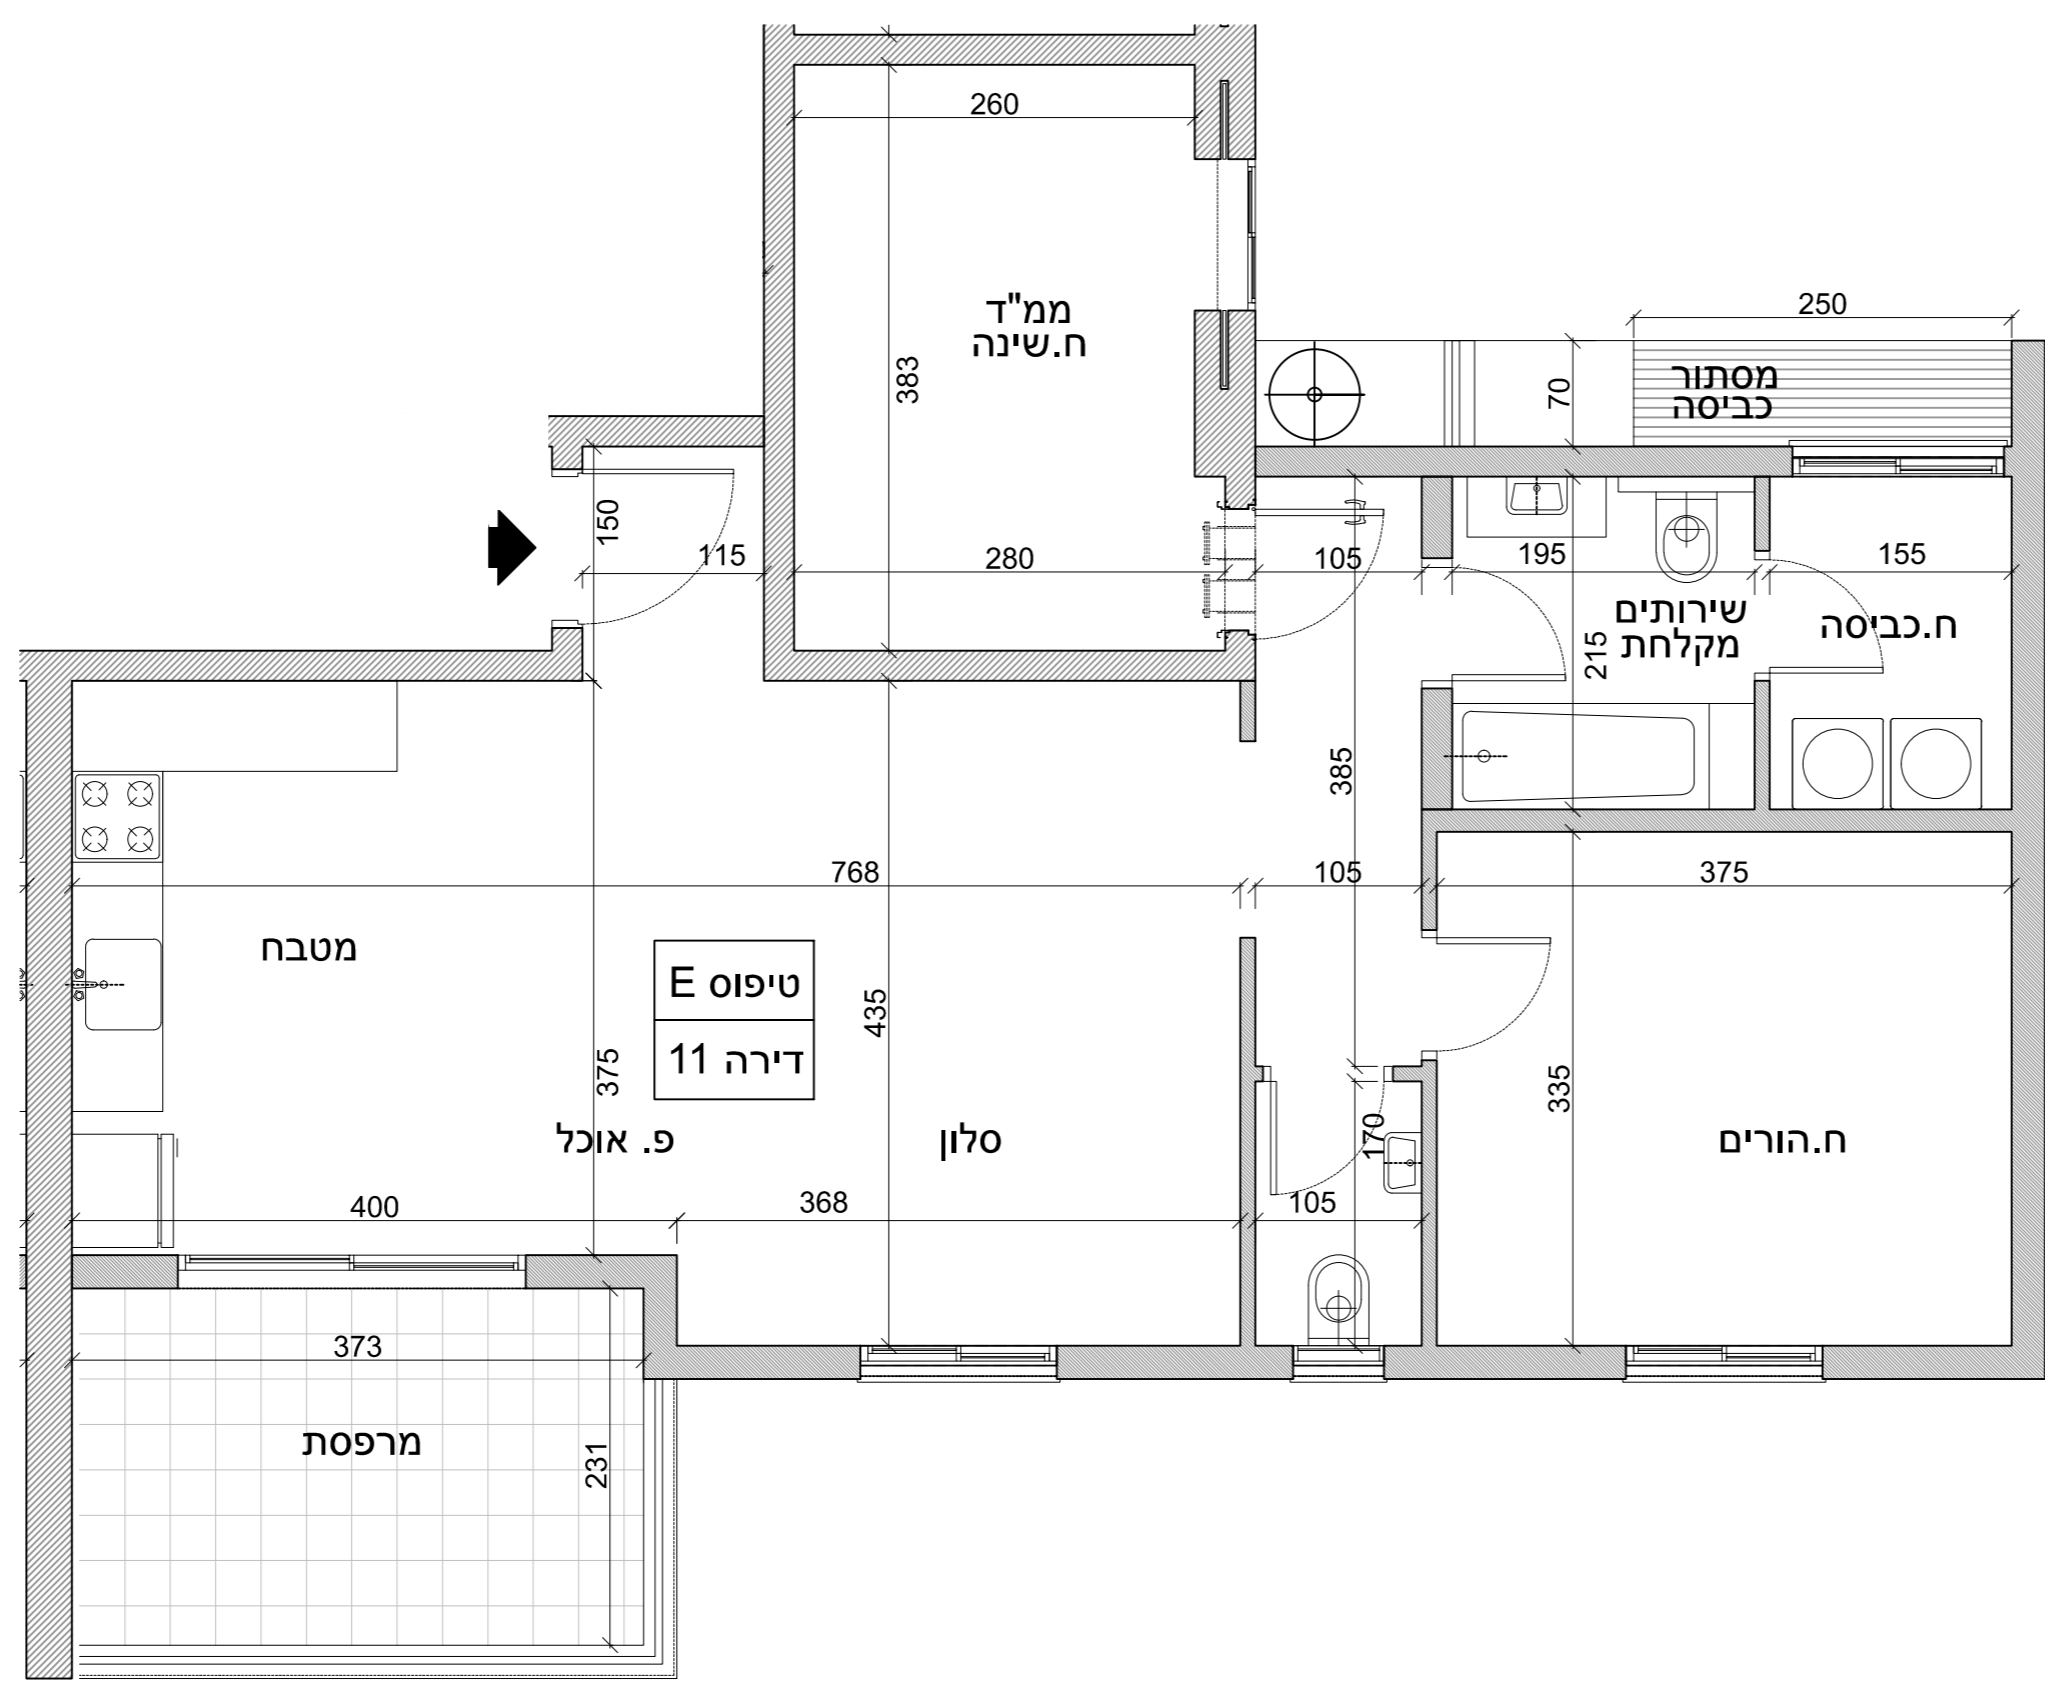


חתך סכמתי

21	22
17	20
13	16
9	12
5	8
3	4
1	2

קומה 6
קומה 5
קומה 4
קומה 3
קומה 2
קומה 1
קומת קרקע

סכמת הבניינים

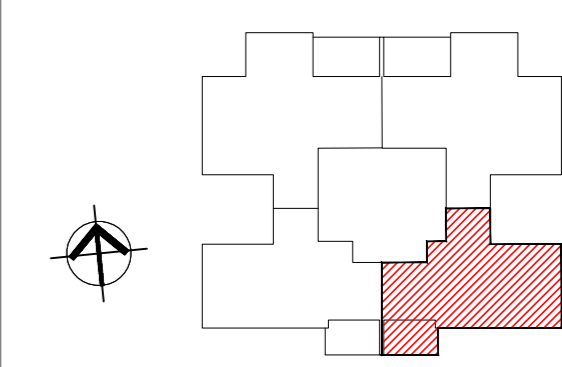

מקרא :

	מכונת כביסה		דגוש משותף אגפי
	דוד מים חמים		סימון כניסה כדירה
	הכנה לכריים		הכנה למקרר