


מפרטי מכר	תכנית מכר	בנין	קומה	דירה	טיפוס דירה
		C	3	11	E
תאריך 14.04.2026					קב"מ 1:50

תכנית זו כלולה בבקשה לקבלת היתר בניה וייתכנו שינויים בהתאם לדרישות רשויות התכנון והיעצים השונים אם יהיו, לצורך קבלת היתר הבניה.
ראו הערות לתכנית בגליון נפרד


חתימת מוכרים: _____
חתימת רוכשים: _____

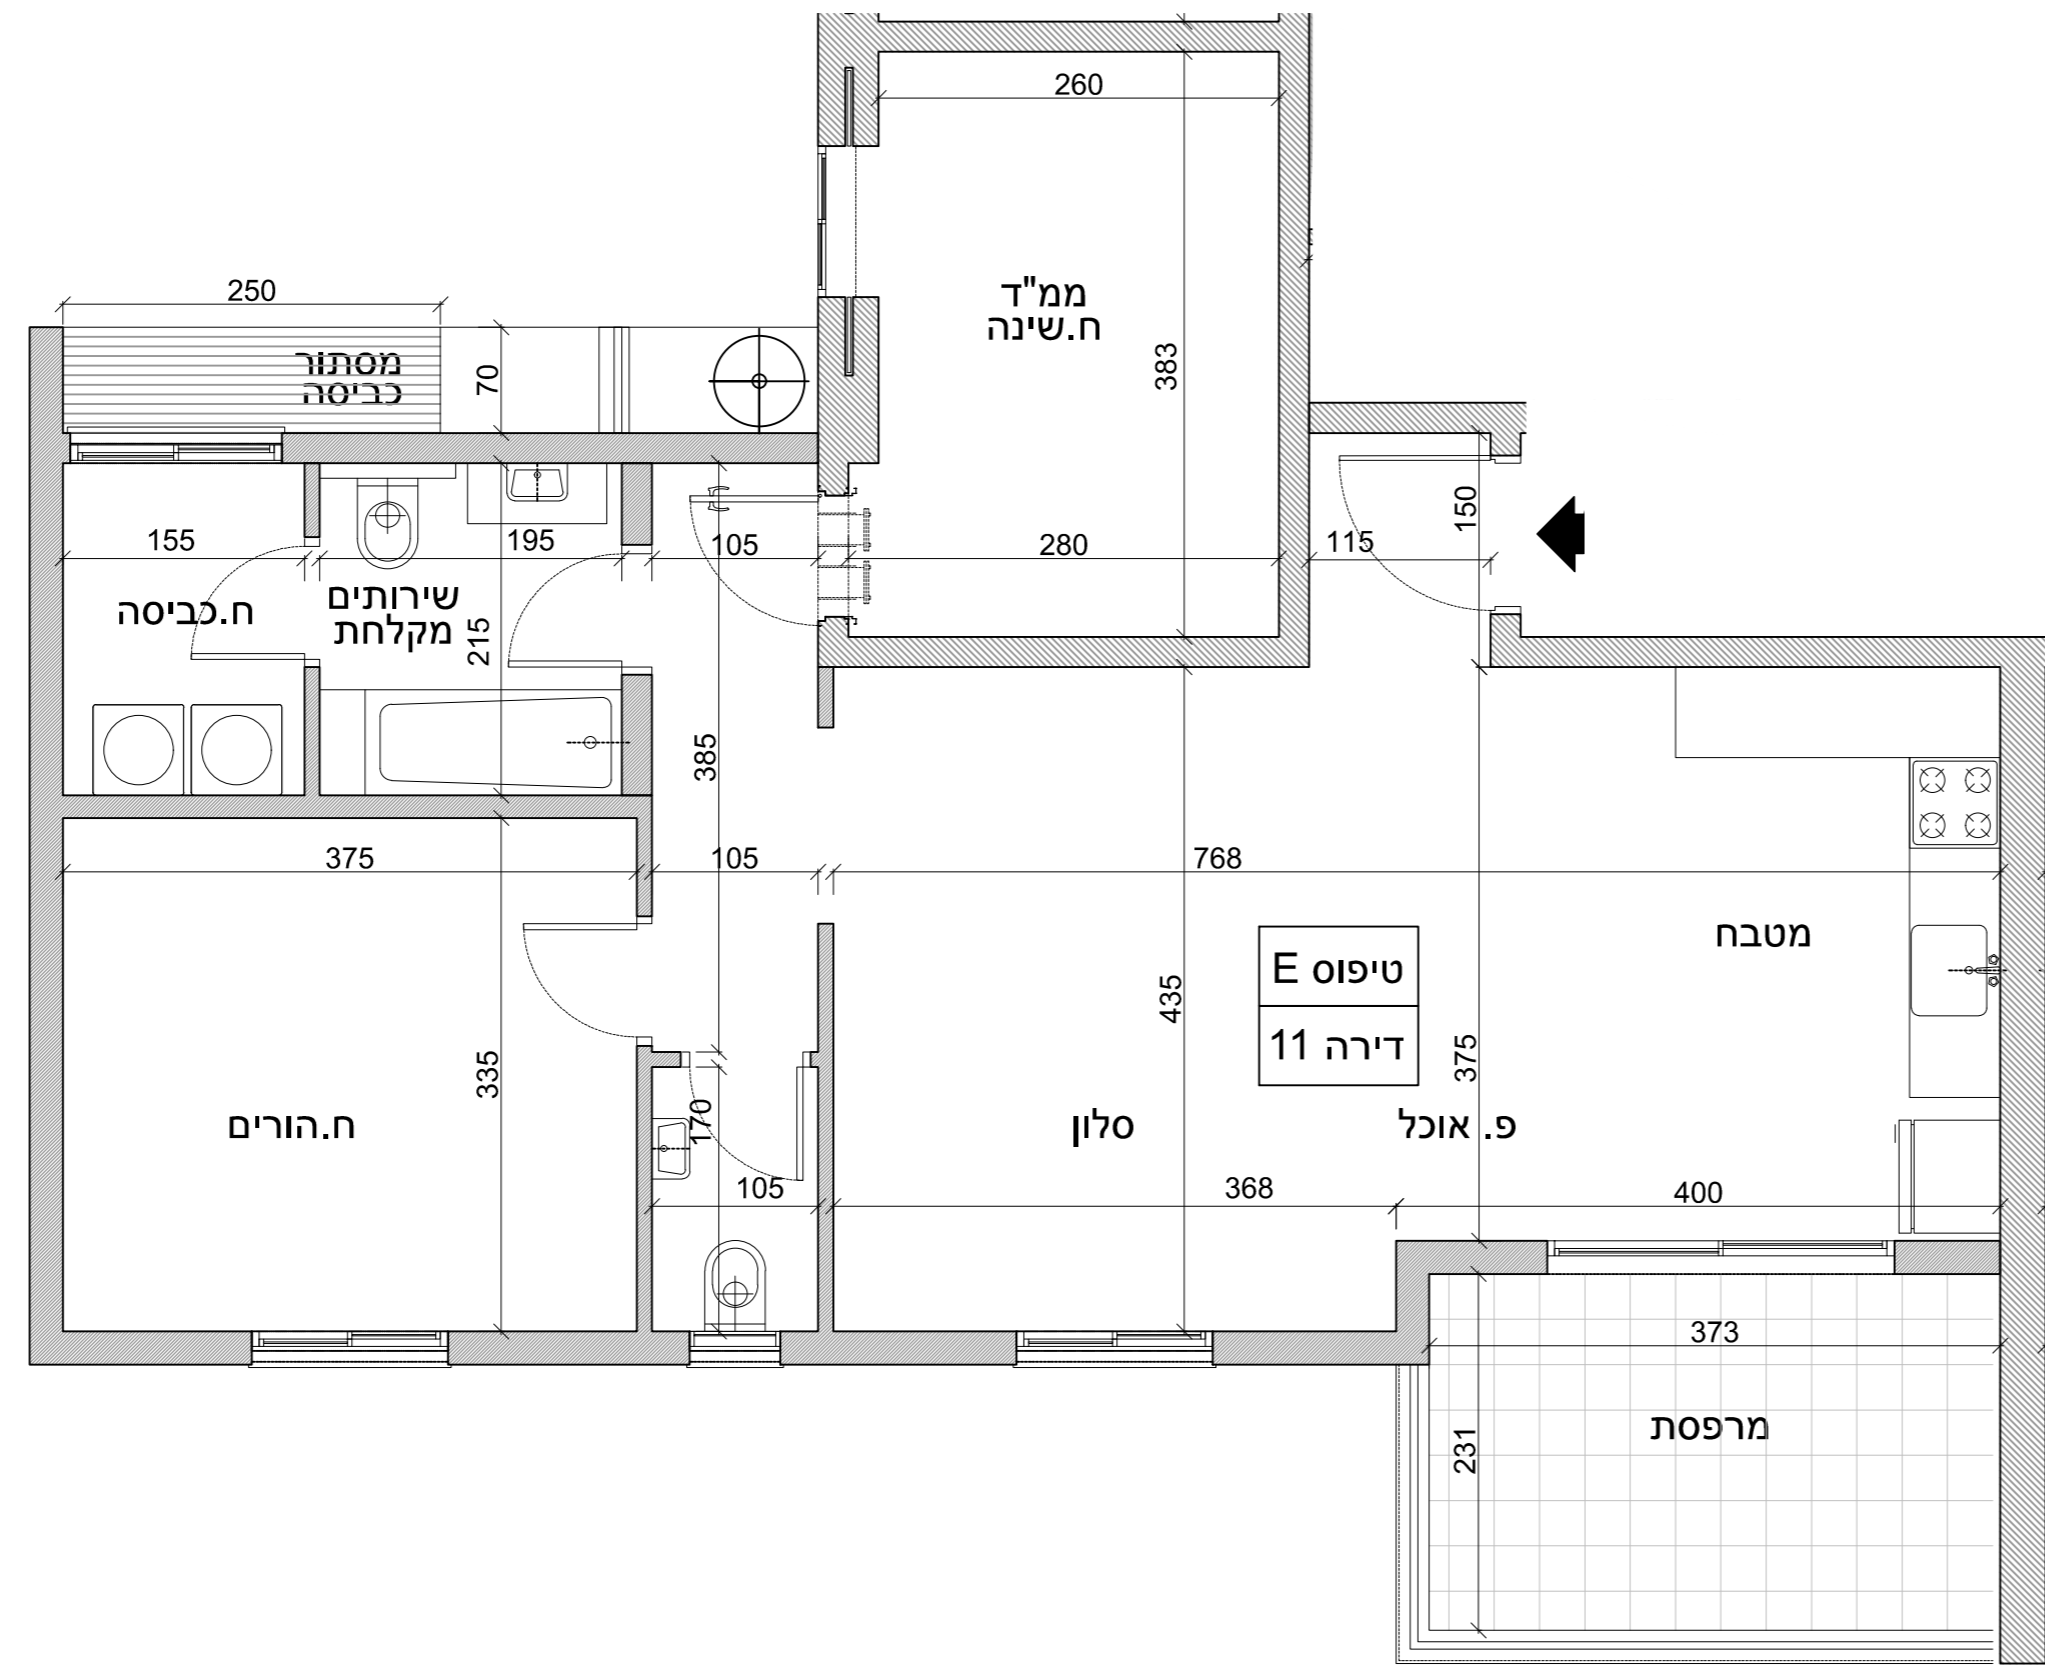

חתך סכמתי

22	21
20	19
16	15
12	11
8	7
4	3
2	1

סכמת הבניינים

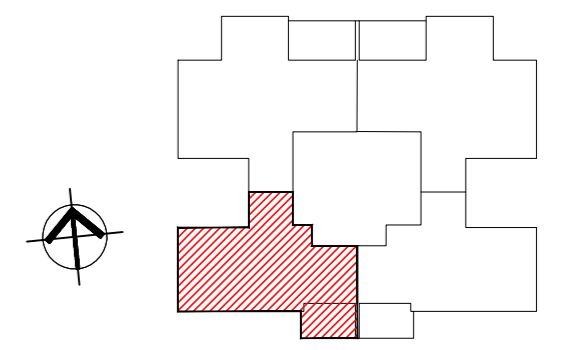

מקרא :

- מכונת כביסה
- רכוש משותף אגפי
- דוד מים חמים
- סימון כניסה לדירה
- הכנה לכידיים
- הכנה למקור