


מפרטי מכר	תכניות מכר	בנין	קומה	דירה	טיפוס דירה
		A	4	13	C
תאריך 14.04.2026					קב"מ 1:50

תכנית זו כלולה בבקשה לקבלת היתר בניה וייתכנו שינויים בהתאם לדרישות רשויות התכנון והיעצים השונים אם יהיו, לצורך קבלת היתר הבניה.  
ראו הערות לתכנית בגליון נפרד


חתימת מוכרים: \_\_\_\_\_  
חתימת רוכשים: \_\_\_\_\_

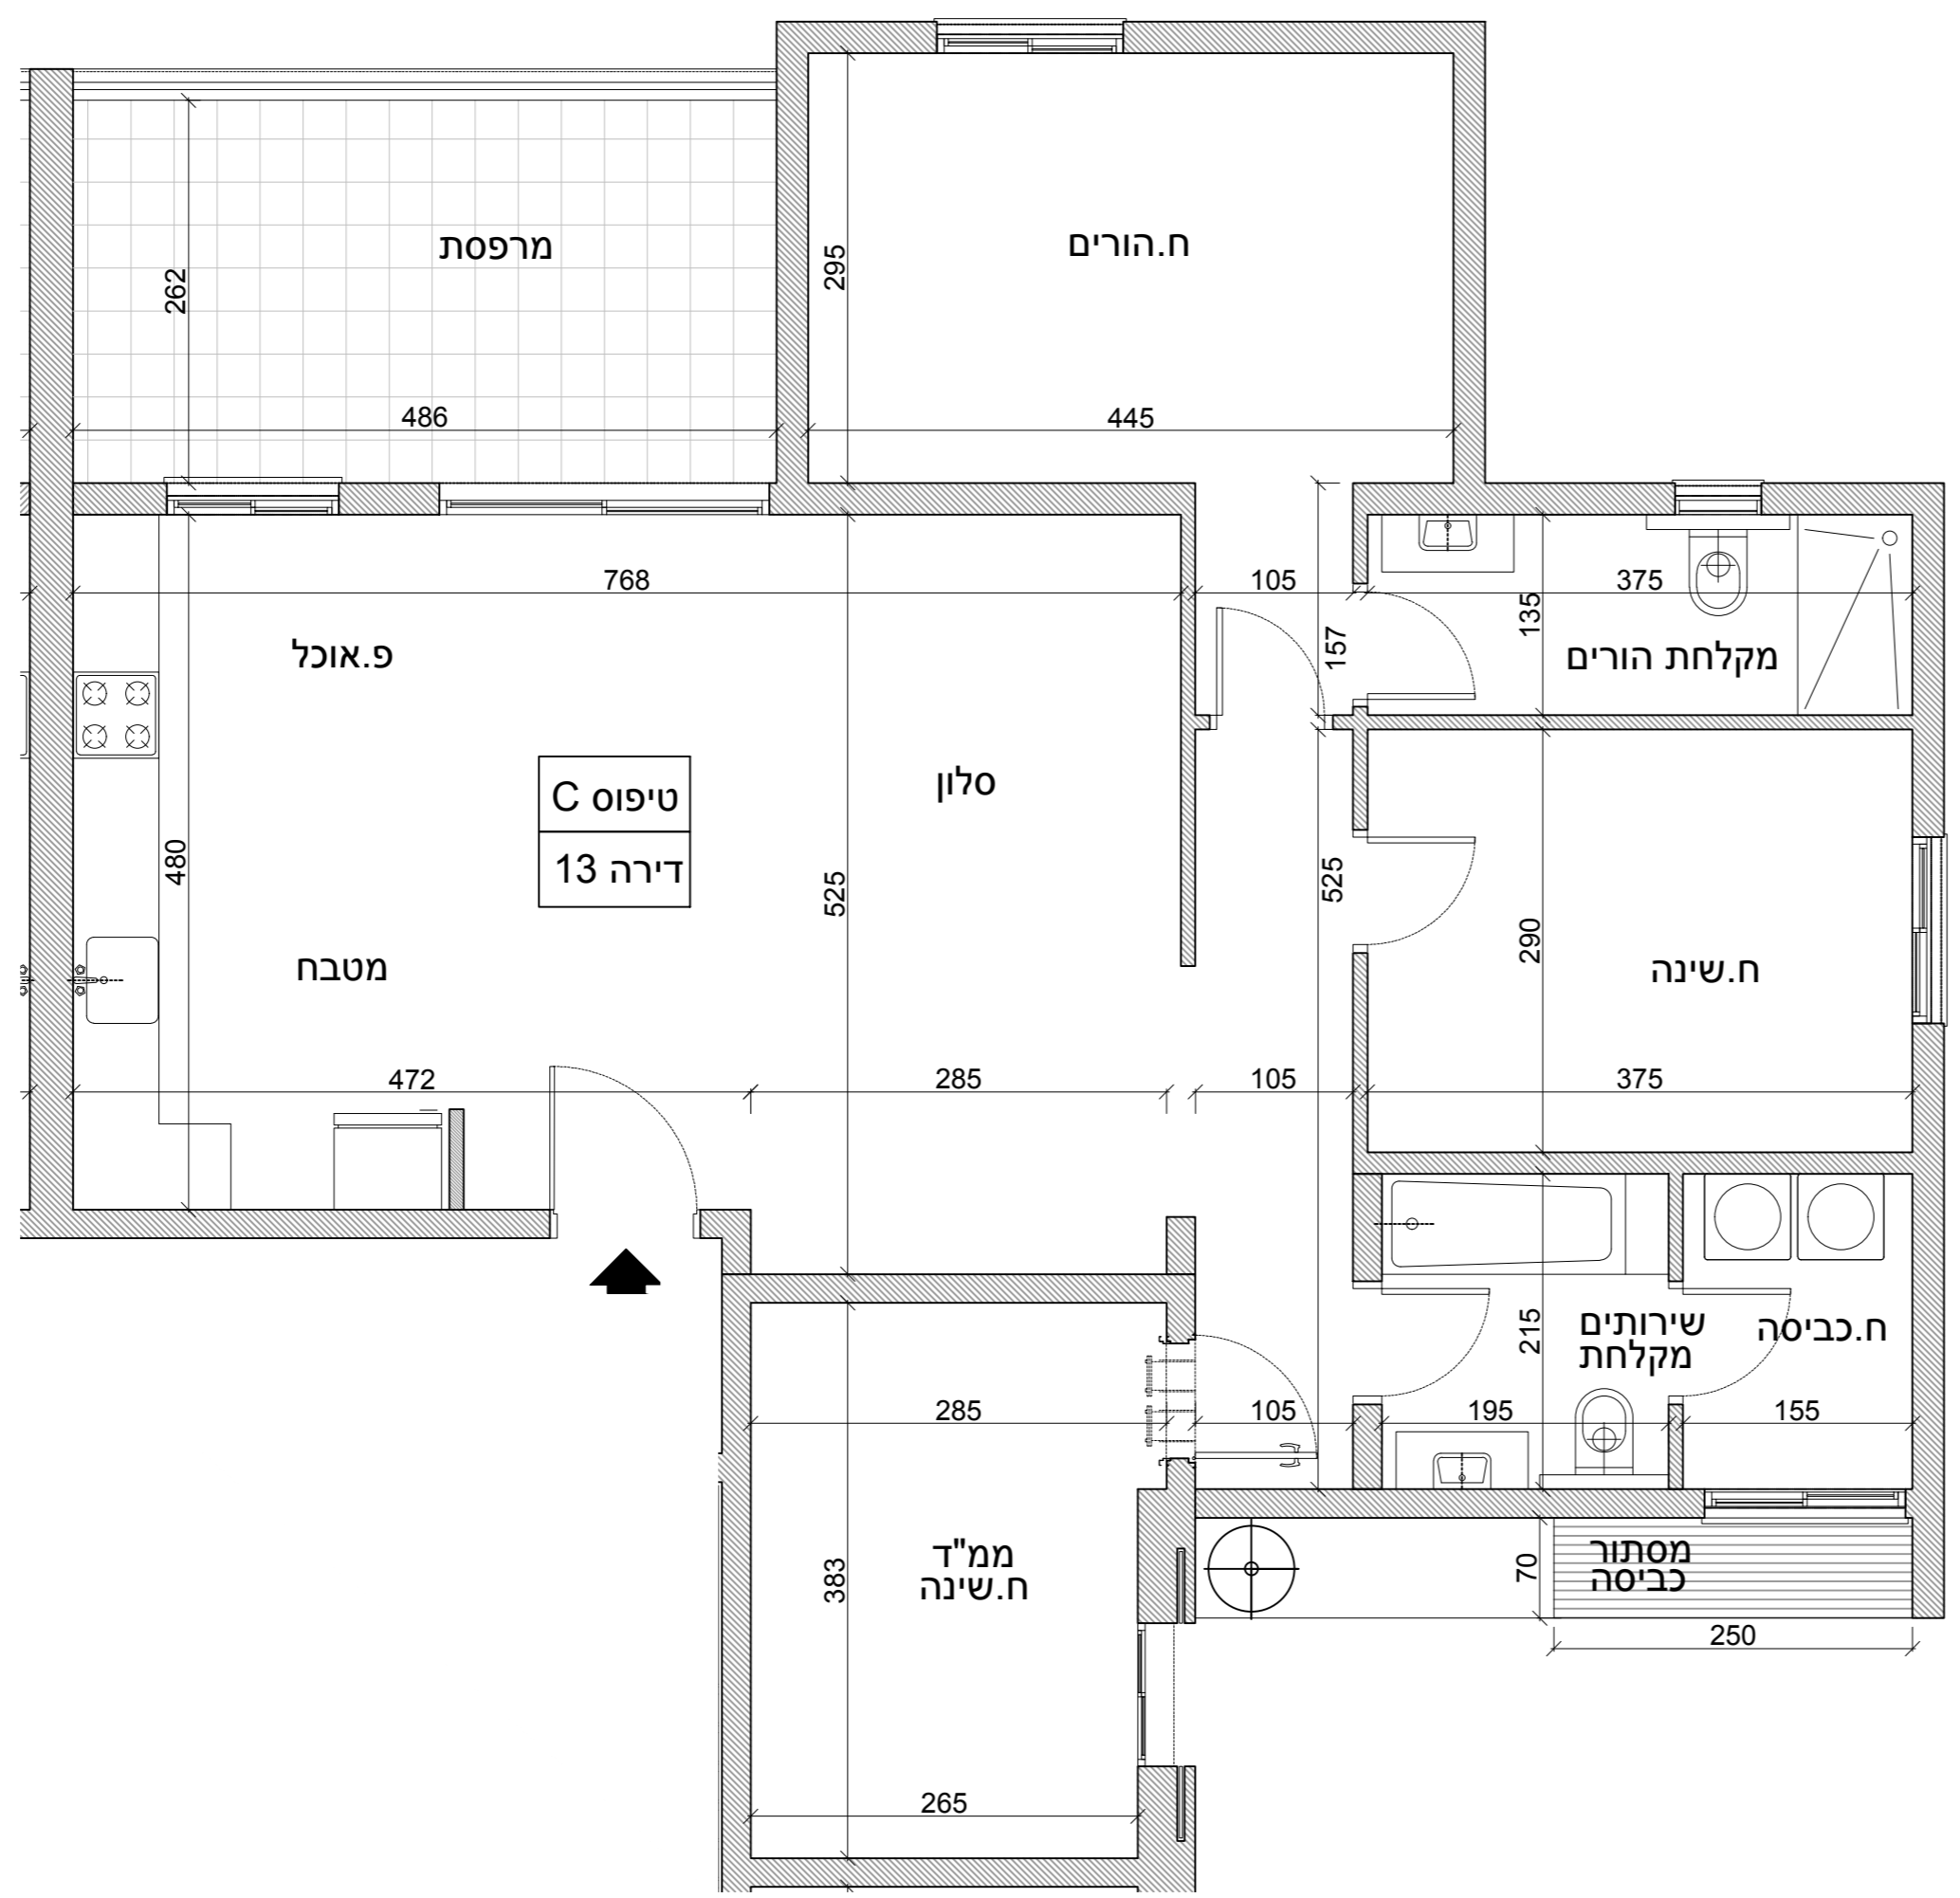

חתך סכמתי

18	17	5 קומה
16	15	4 קומה
12	11	3 קומה
8	7	2 קומה
4	3	1 קומה
2	1	קומת קרקע

סכמת הבניינים

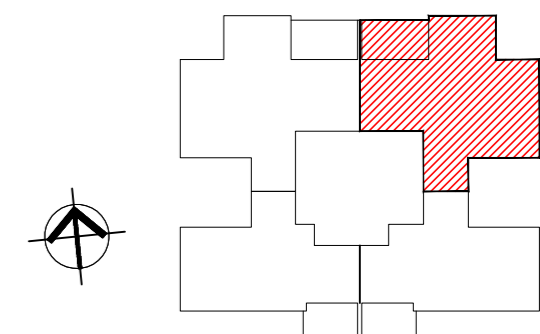

מקרא :

	מכונת כביסה		דגש משותף אגפי
	דוד מים חמים		סימון כניסה לדירה
	הכנה לכיריים		הכנה למקרר