


תכניות מכר		מפרטי מכר	
טיפוס דירה	דירה	קומה	בנין
D	14	4	A
תאריך 14.04.2026			קב"מ 1:50


תכנית זו כלולה בבקשה לקבלת היתר בניה וייתכנו שינויים בהתאם לדרישות רשויות התכנון והיעצים השונים אם יהיו, לצורך קבלת היתר הבניה.  
ראו הערות לתכנית בגליון נפרד

חתימת מוכרים: \_\_\_\_\_  
חתימת רוכשים: \_\_\_\_\_

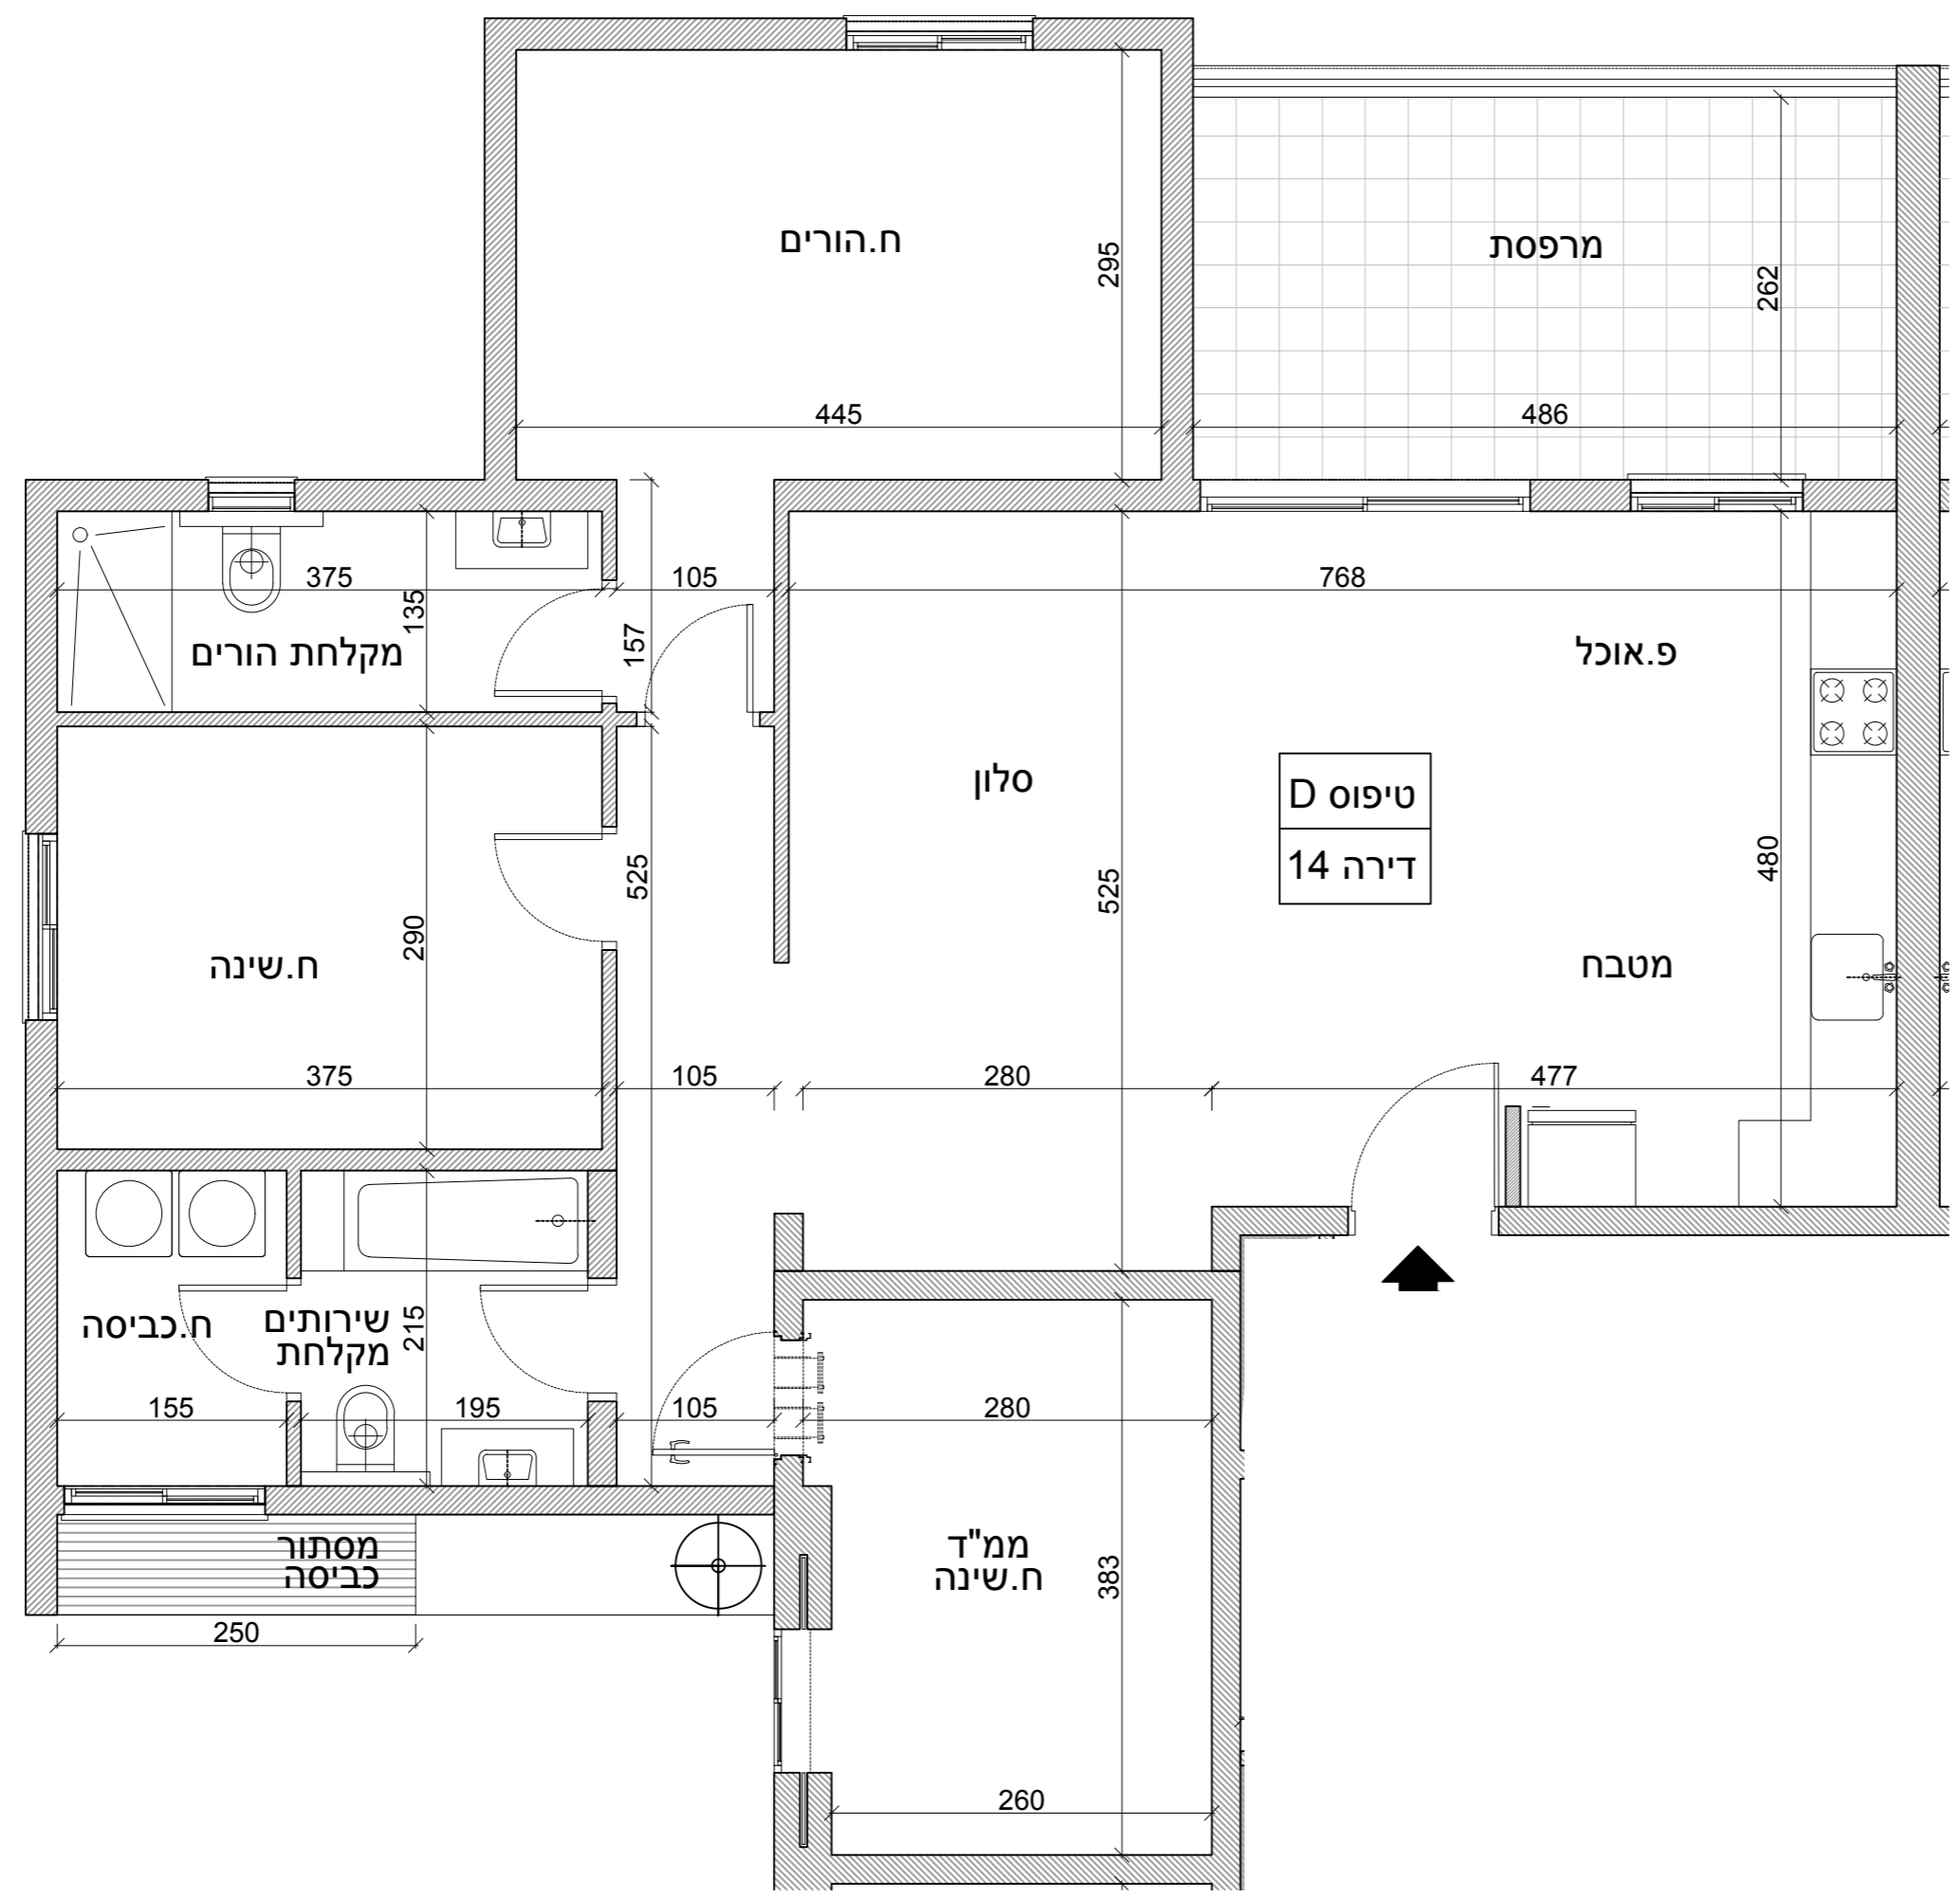

חתך סכמתי

18	17	5 קומה
16	15	4 קומה
12	11	3 קומה
8	7	2 קומה
4	3	1 קומה
2	1	קומת קרקע

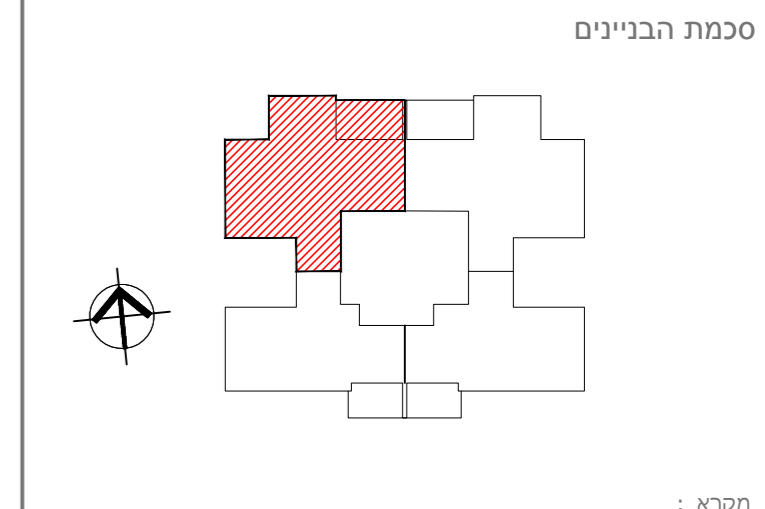

	מכונת כביסה		רנוש משותף אגפי
	דוד מים חמים		סימון כניסה לדירה
	הכנה לכיריים		הכנה למקור