


מפרטי מכר	תכניות מכר	בנין	קומה	דירה	טיפוס דירה
		B	4	16	F
תאריך 14.04.2026					קב"מ 1:50

תכנית זו כלולה בבקשה לקבלת היתר בניה וייתכנו שינויים בהתאם לדרישות רשויות התכנון והיעצים השונים אם יהיו, לצורך קבלת היתר הבניה.  
ראו הערות לתכנית בגליון נפרד

חתימת מוכרים: \_\_\_\_\_  
חתימת רוכשים: \_\_\_\_\_

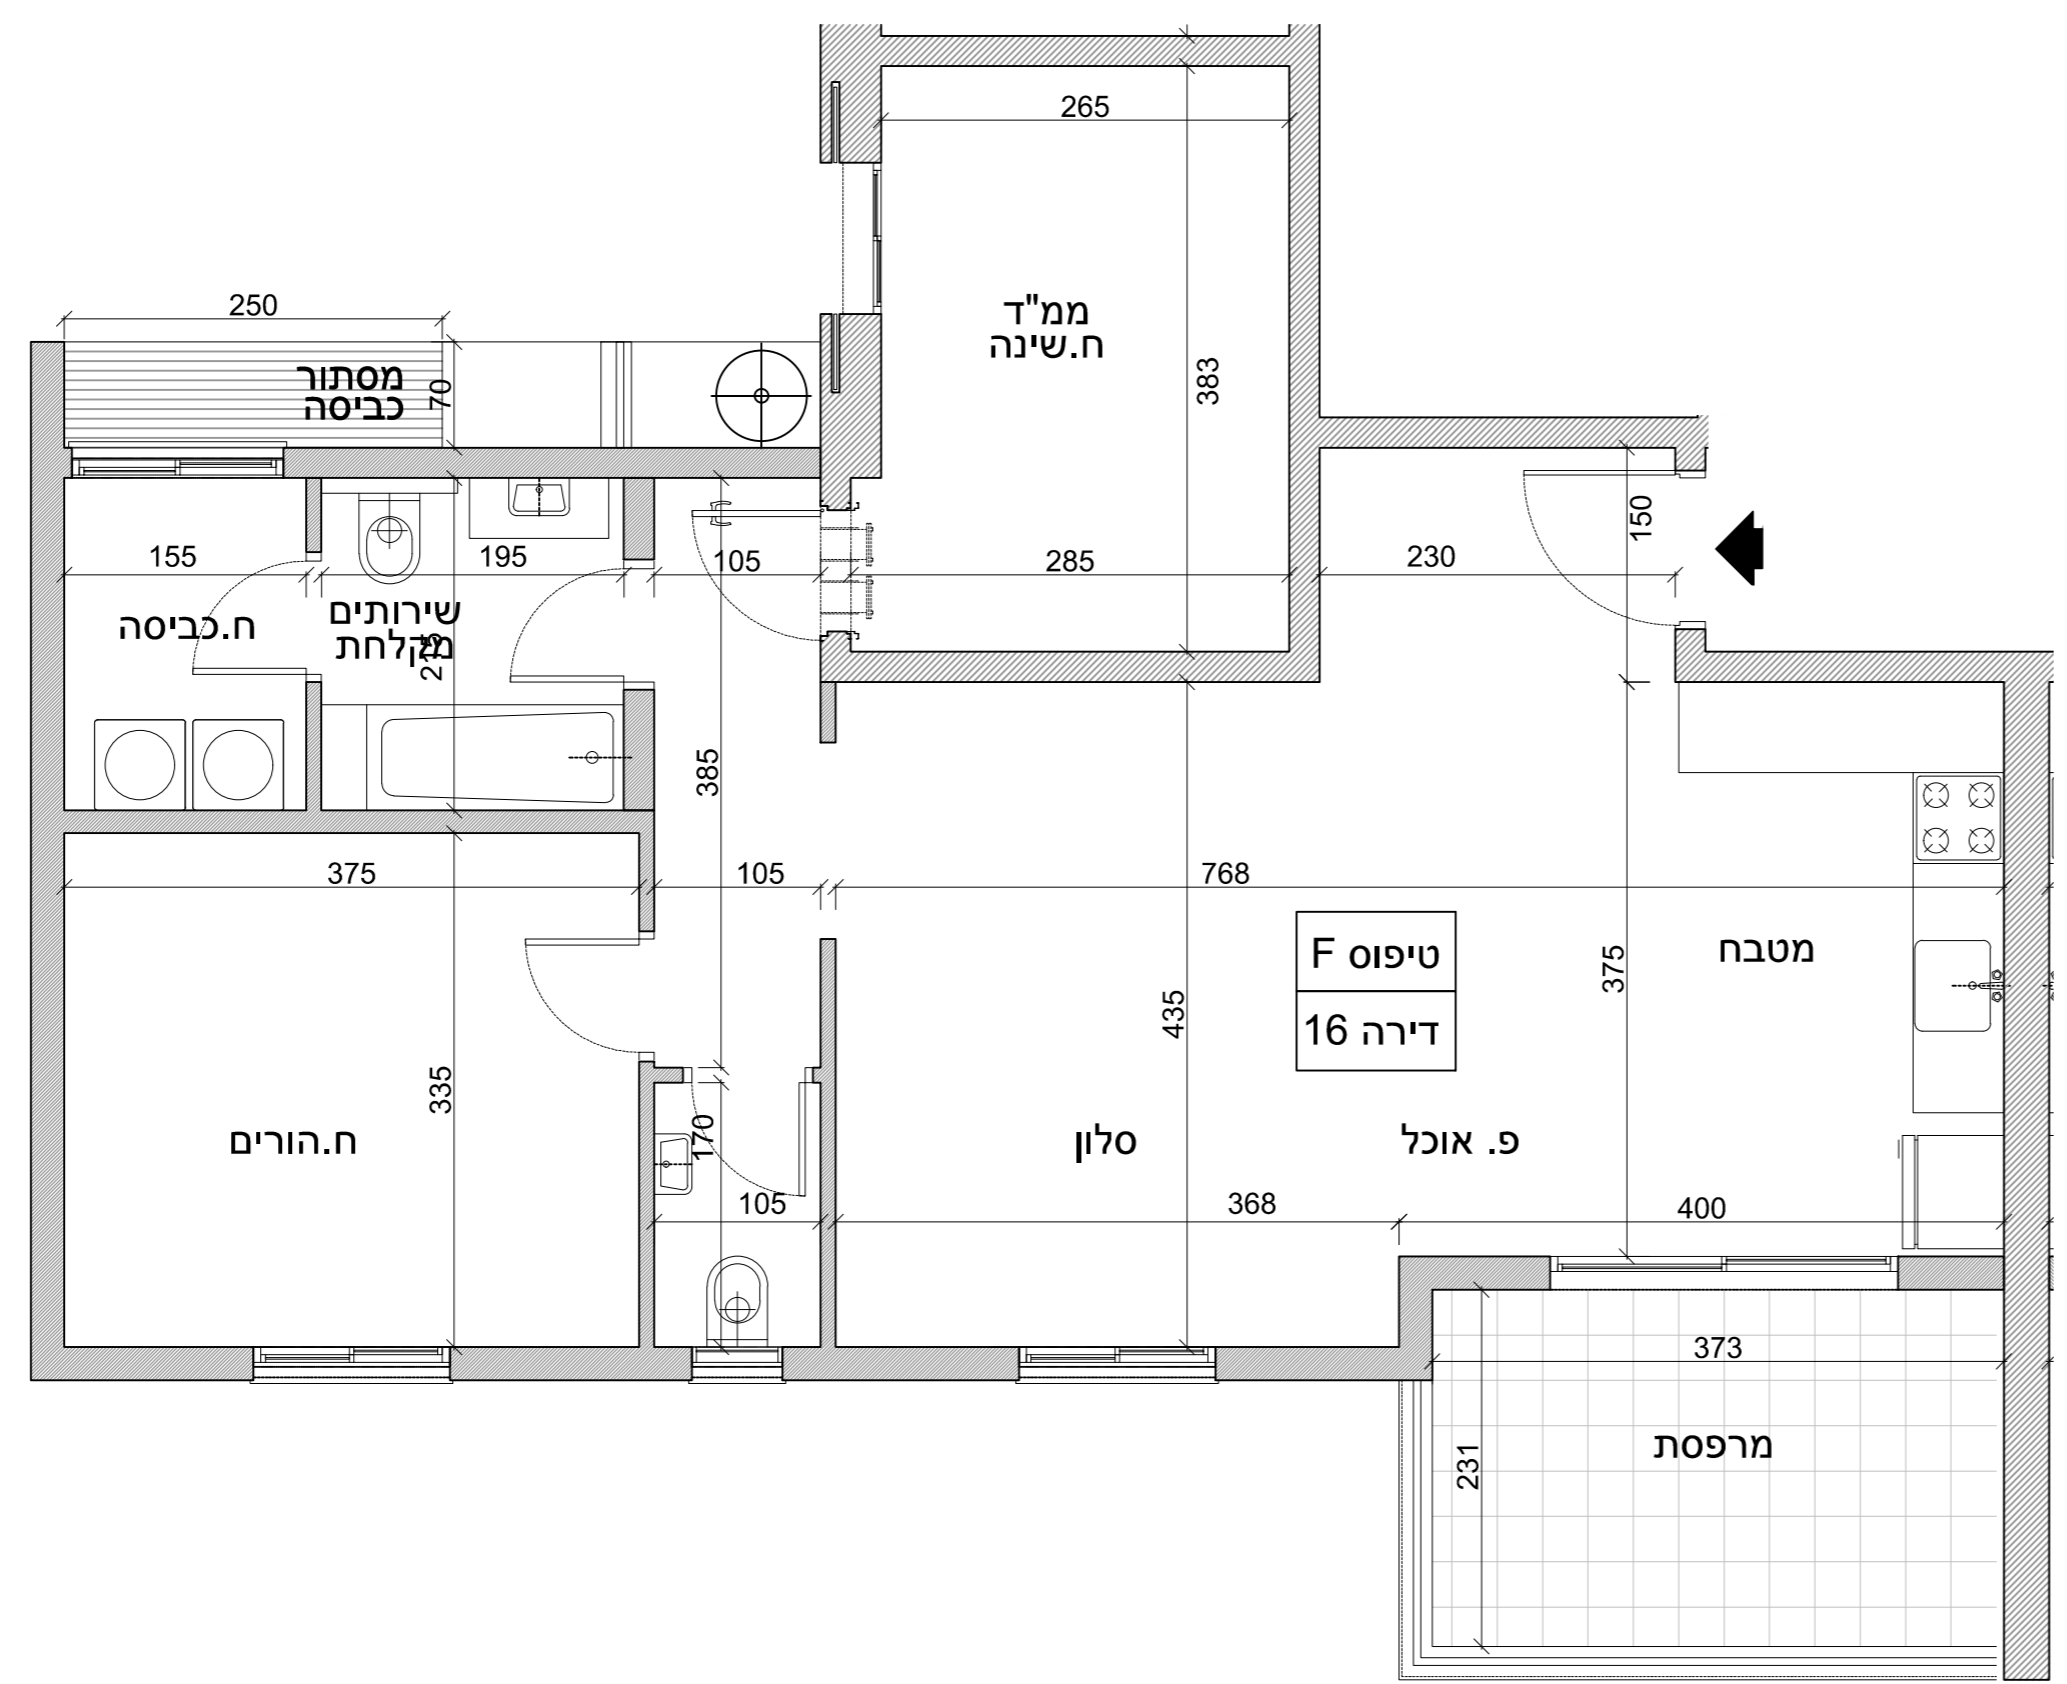


חתך סכמתי

21	22
17	18
13	14
9	10
5	6
3	4
1	2

קומה 6  
קומה 5  
קומה 4  
קומה 3  
קומה 2  
קומה 1  
קומת קרקע

סכמת הבניינים

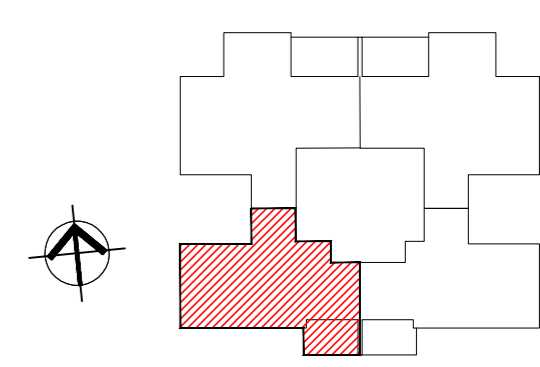

מקרא :

	מכונת כביסה		רכוש משותף אגפי
	דוד מים חמים		סימון כניסה כדירה
	הכנה לכריים		הכנה למוקרר