


מפרטי מכר	תכניות מכר	דירה	קומה	בנין
טיפוס דירה	F	16	4	C
תאריך	14.04.2026			קב"מ 1:50


תכנית זו כלולה בבקשה לקבלת היתר בניה וייתכנו שינויים בהתאם לדרישות רשויות התכנון והיעצים השונים אם יהיו, לצורך קבלת היתר הבניה.  
ראו הערות לתכנית בגליון נפרד

חתימת מוכרים: \_\_\_\_\_  
חתימת רוכשים: \_\_\_\_\_

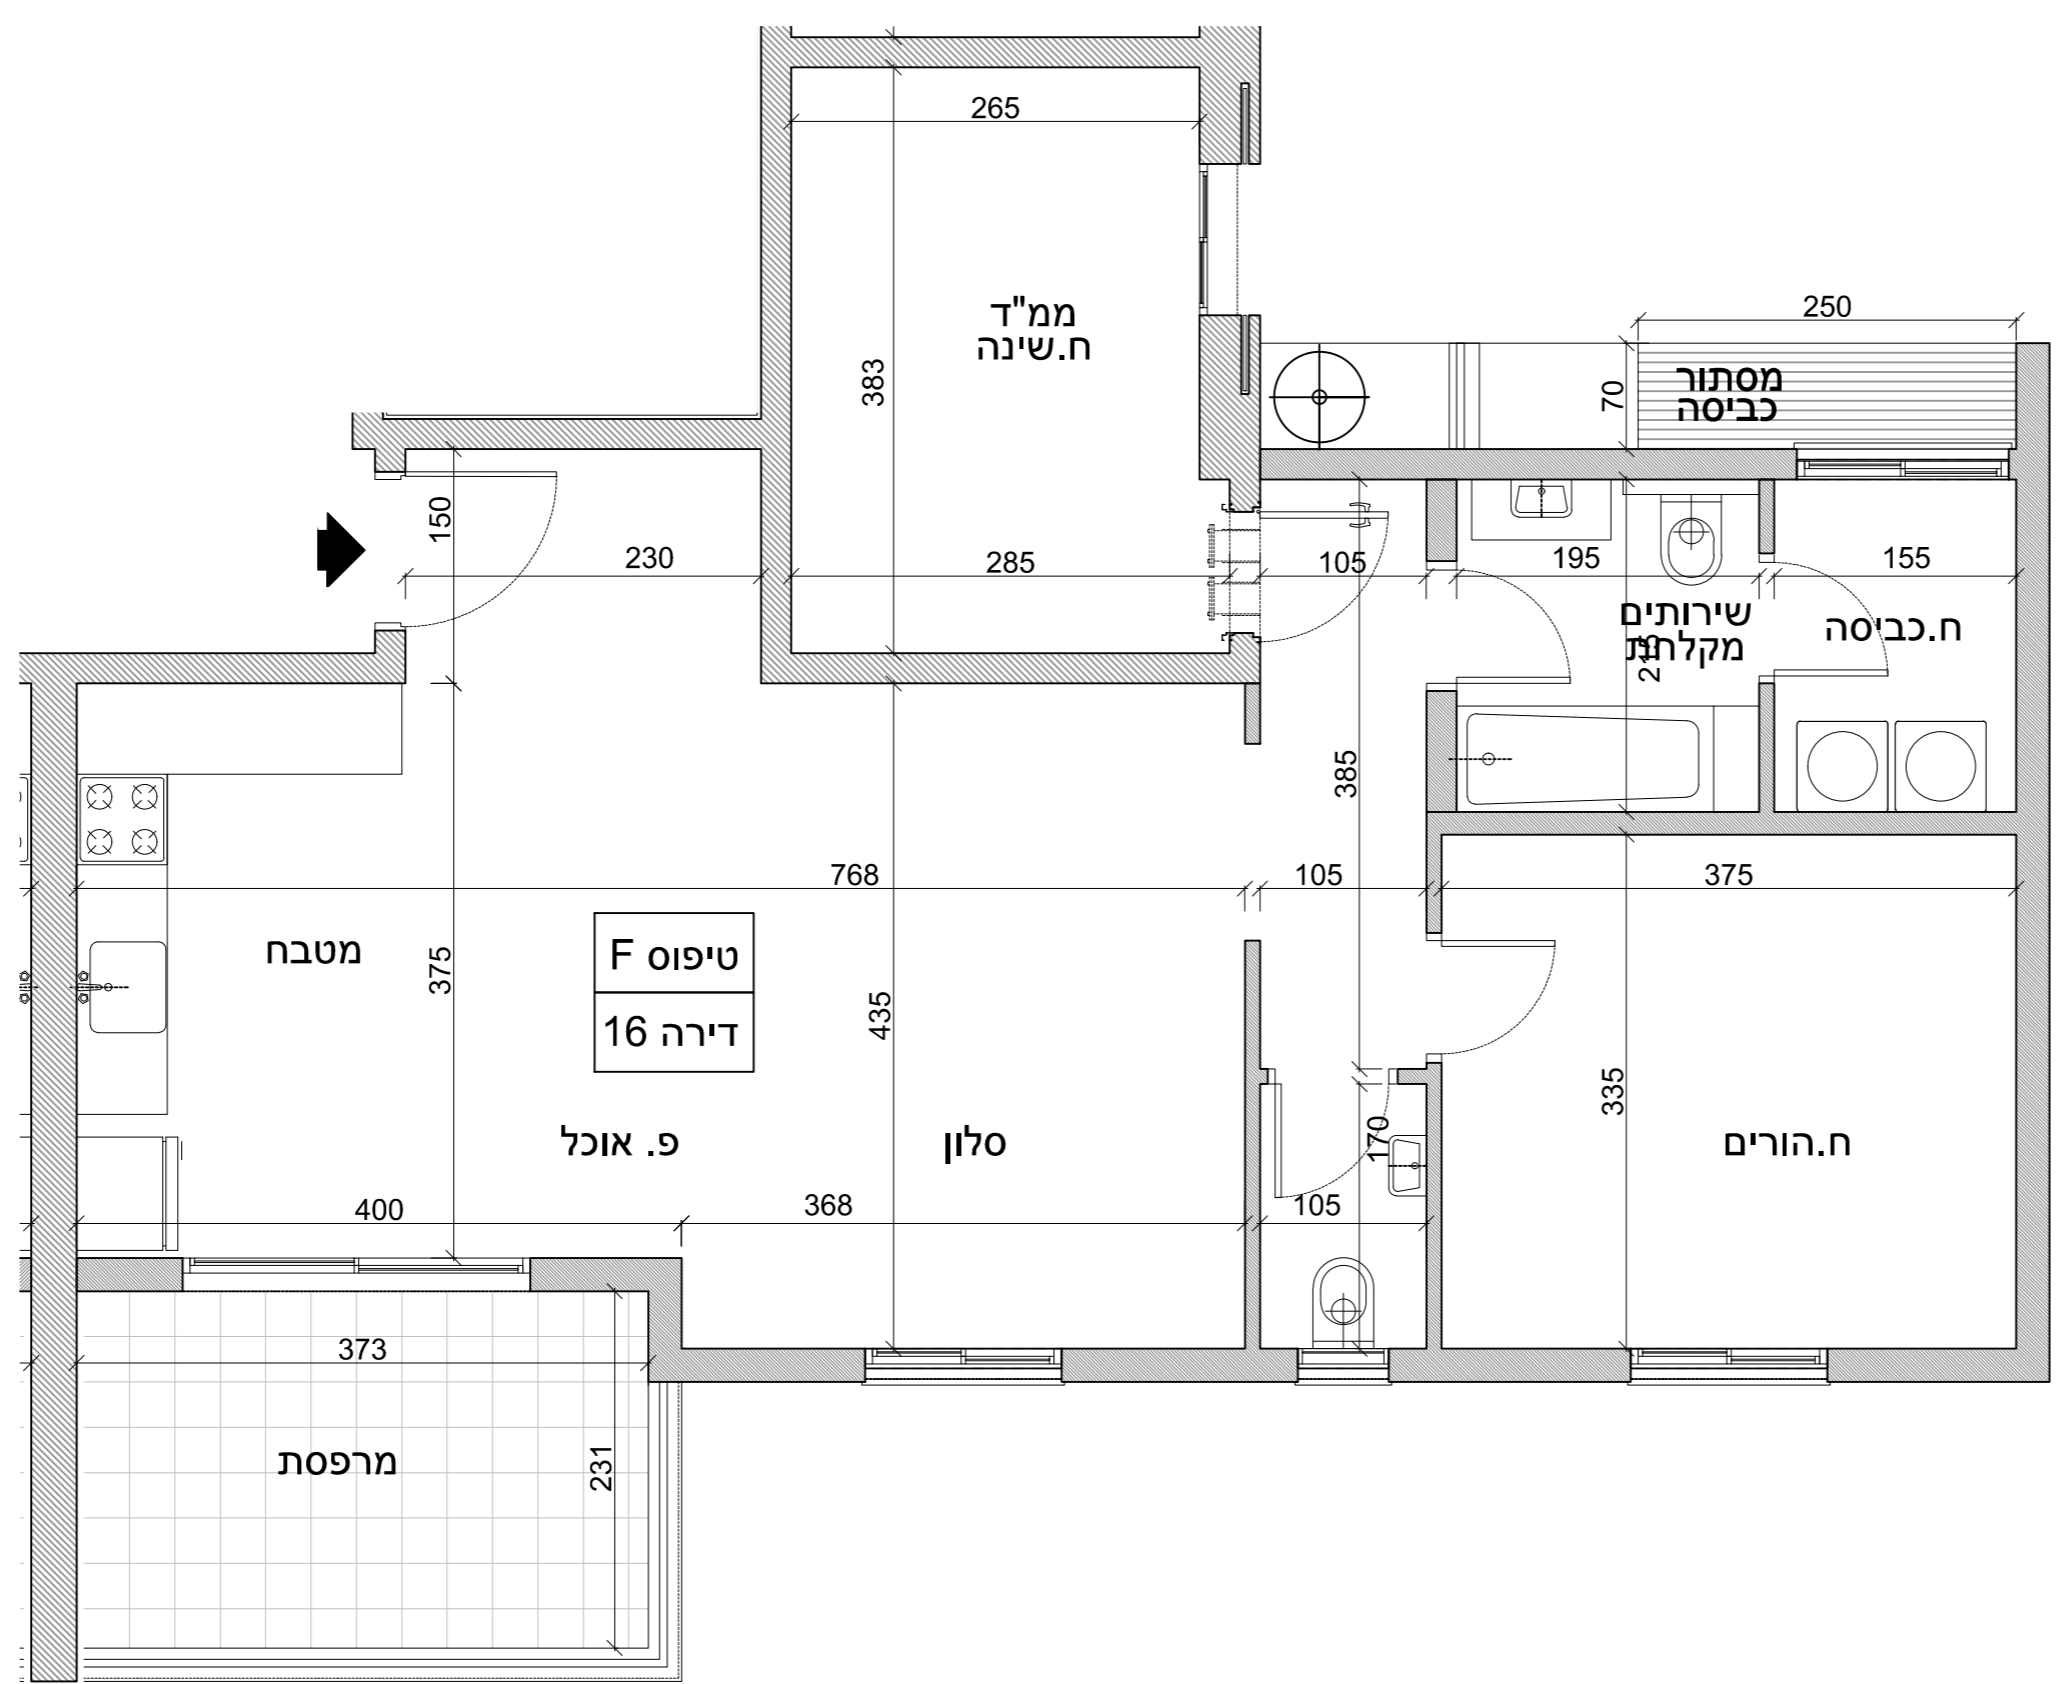

חתך סכמתי

22	21	6 קומה
20	19	5 קומה
16	15	4 קומה
12	11	3 קומה
8	7	2 קומה
4	3	1 קומה
2	1	קומת קרקע

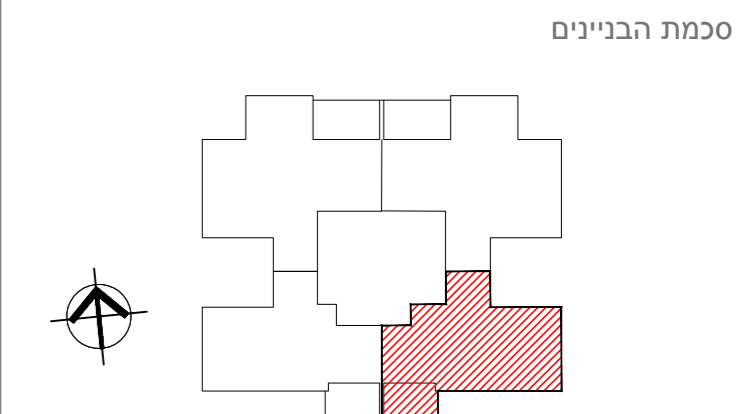

מקרא :

	מכונת כביסה		דגוש משותף אגפי
	דוד מים חמים		סימון כניסה כדירה
	הכנה לכריים		הכנה למקרר