


תכנית מכר		מפרטי מכר	
בנין	קומה	דירה	טיפוס דירה
C	5	18	D
קב"מ			תאריך
1:50			14.04.2026

תכנית זו כלולה בבקשה לקבלת היתר בניה וייתכנו שינויים בהתאם לדרישות רשויות התכנון והיעצים השונים אם יהיו, לצורך קבלת היתר הבניה.  
ראו הערות לתכנית בגליון נפרד

חתימת מוכרים: \_\_\_\_\_  
חתימת רוכשים: \_\_\_\_\_

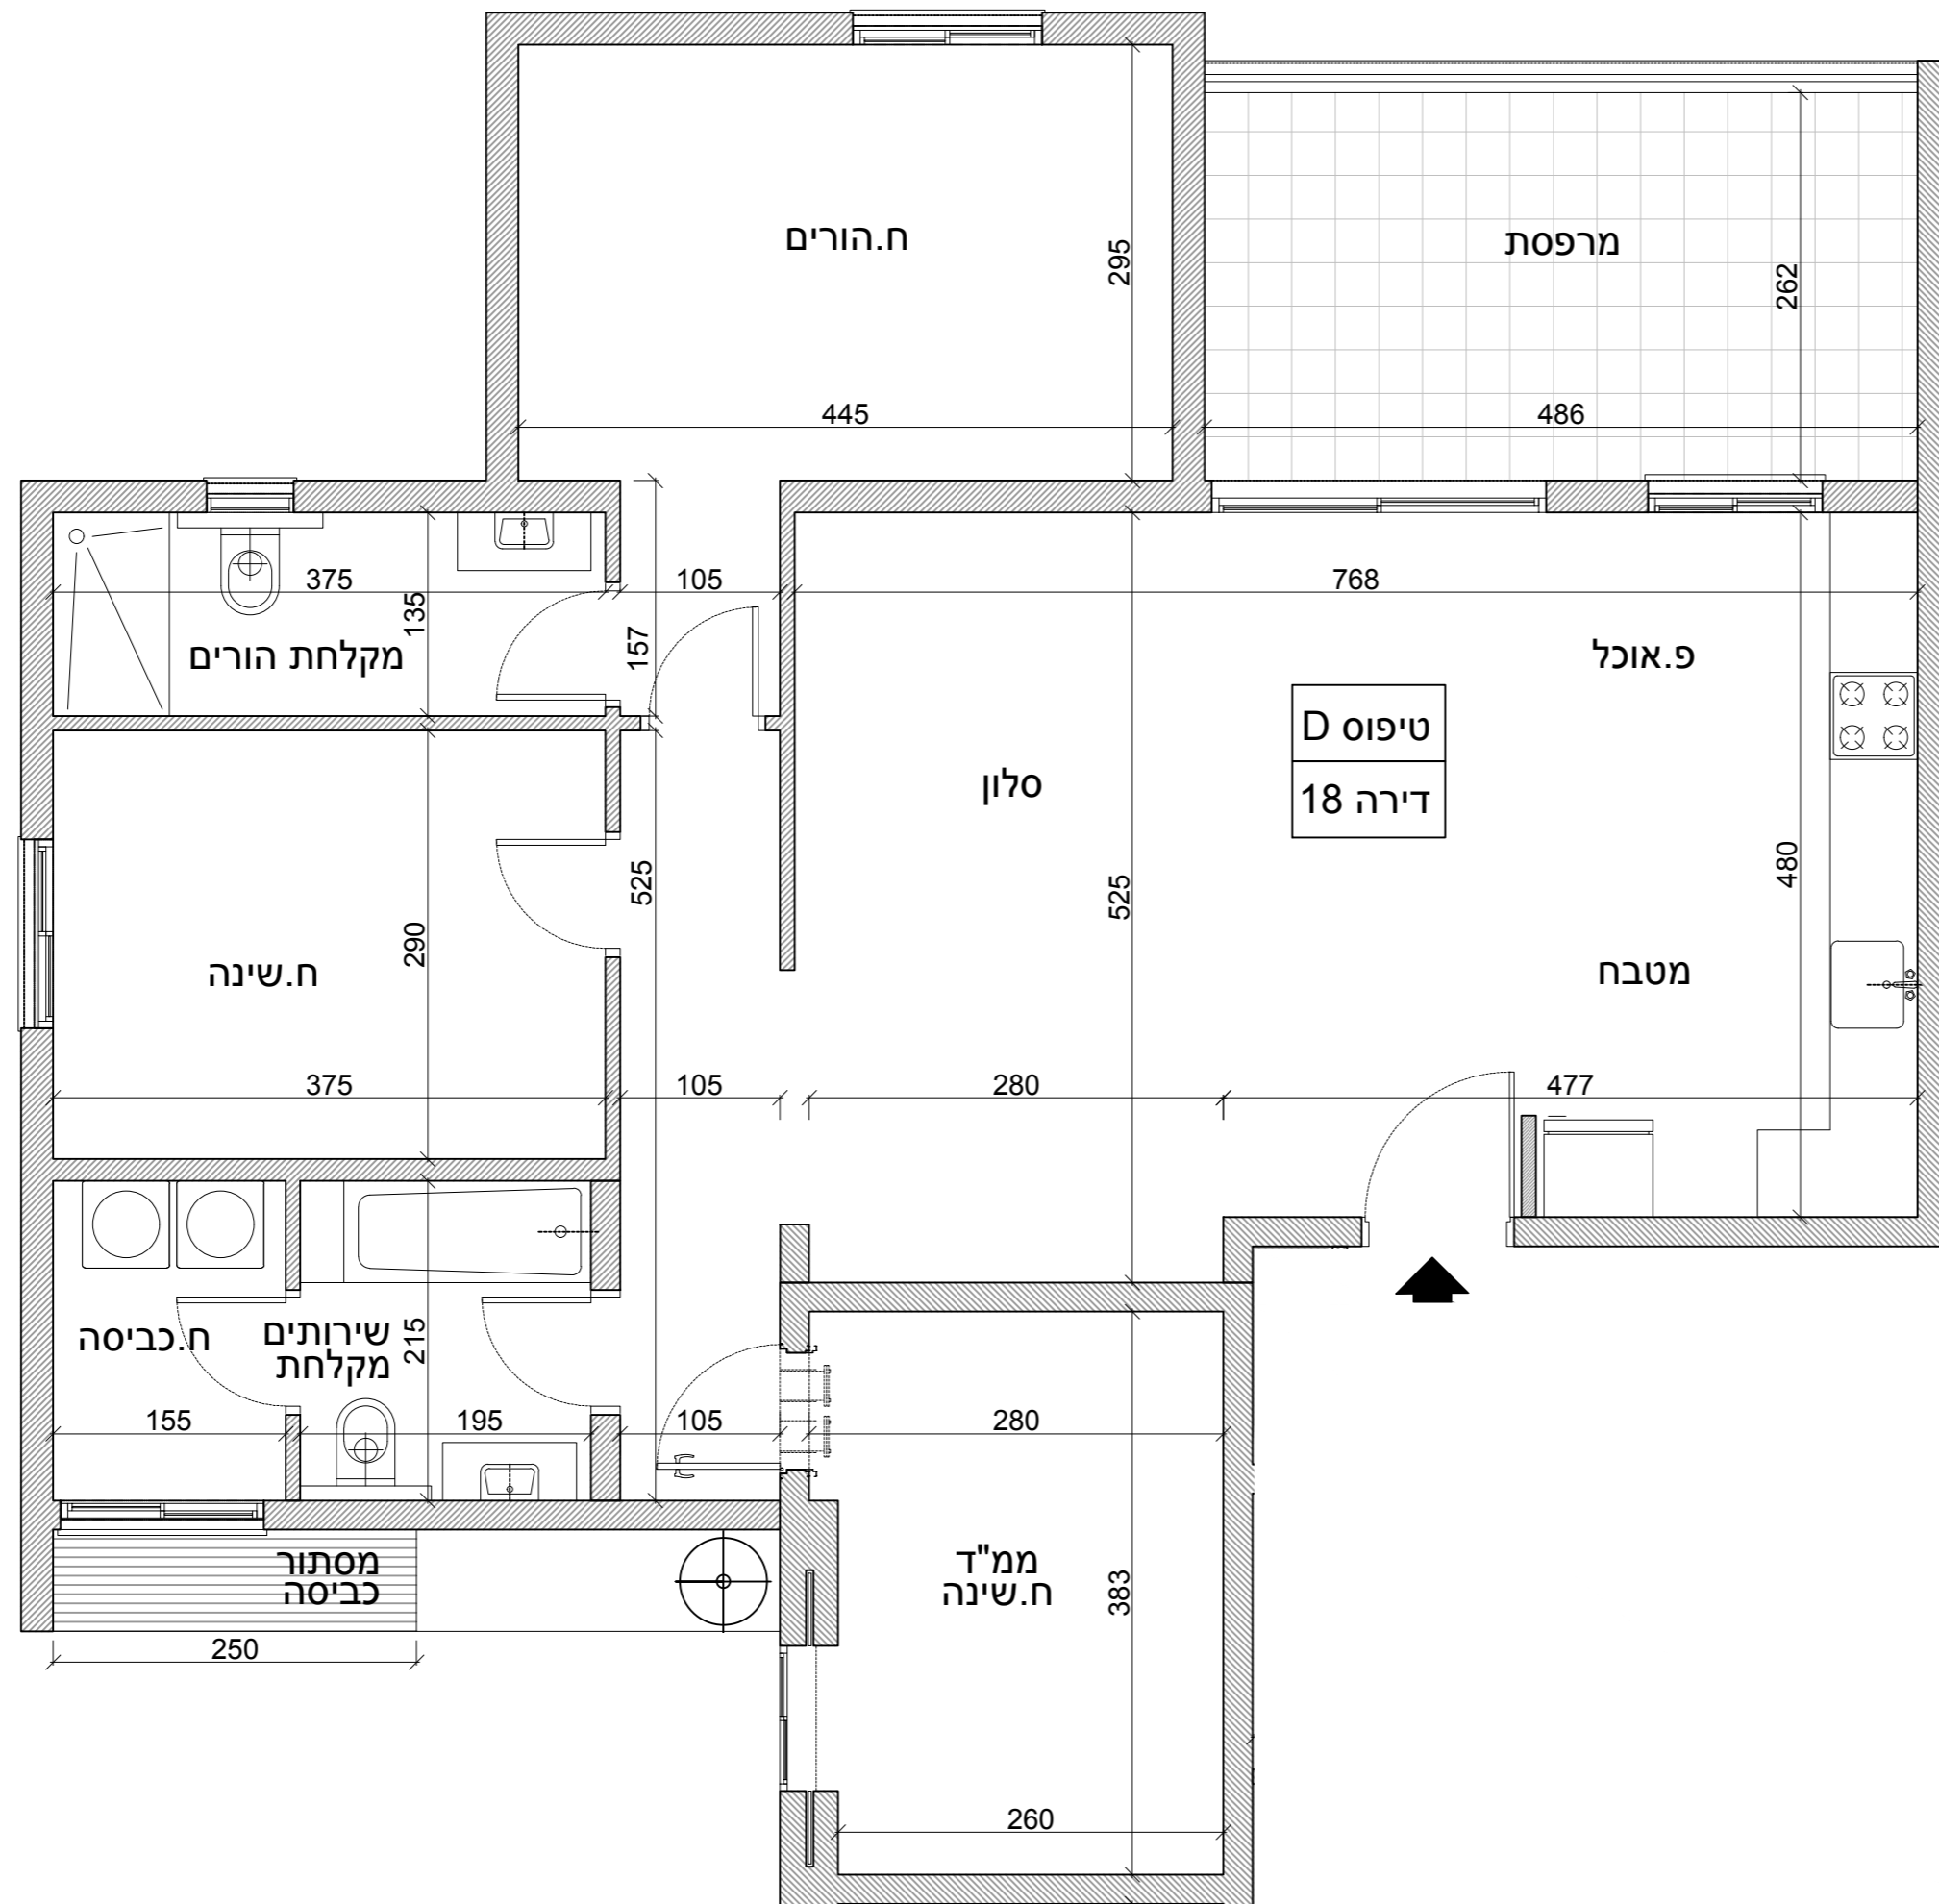


חתך סכמתי

22	21
20	19
18	17
16	15
14	13
12	11
10	9
8	7
6	5
4	3
2	1

קומה 6  
קומה 5  
קומה 4  
קומה 3  
קומה 2  
קומה 1  
קומת קרקע

סכמת הבניינים

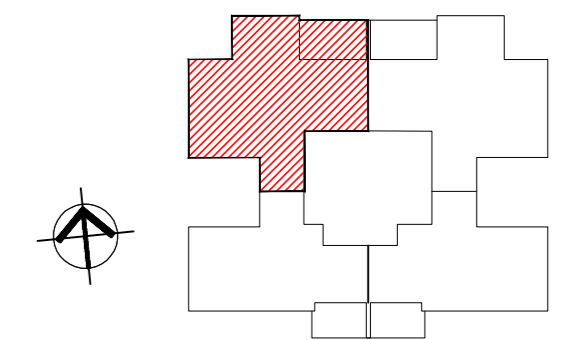

מקרא :

	מכונת כביסה		רכוש משותף אגפי
	דוד מים חמים		סימון כניסה כדירה
	הכנה לכיריים		הכנה למקרר