


מפרטי מכר	תכניות מכר	טיפוס דירה	דירה	קומה	בנין
		E	19	5	B
תאריך 14.04.2026					קב"מ 1:50

תכנית זו כלולה בבקשה לקבלת היתר בניה וייתכנו שינויים בהתאם לדרישות רשויות התכנון והיעצים השונים אם יהיו, לצורך קבלת היתר הבניה.
ראו הערות לתכנית בגליון נפרד

חתימת מוכרים: _____
חתימת רוכשים: _____

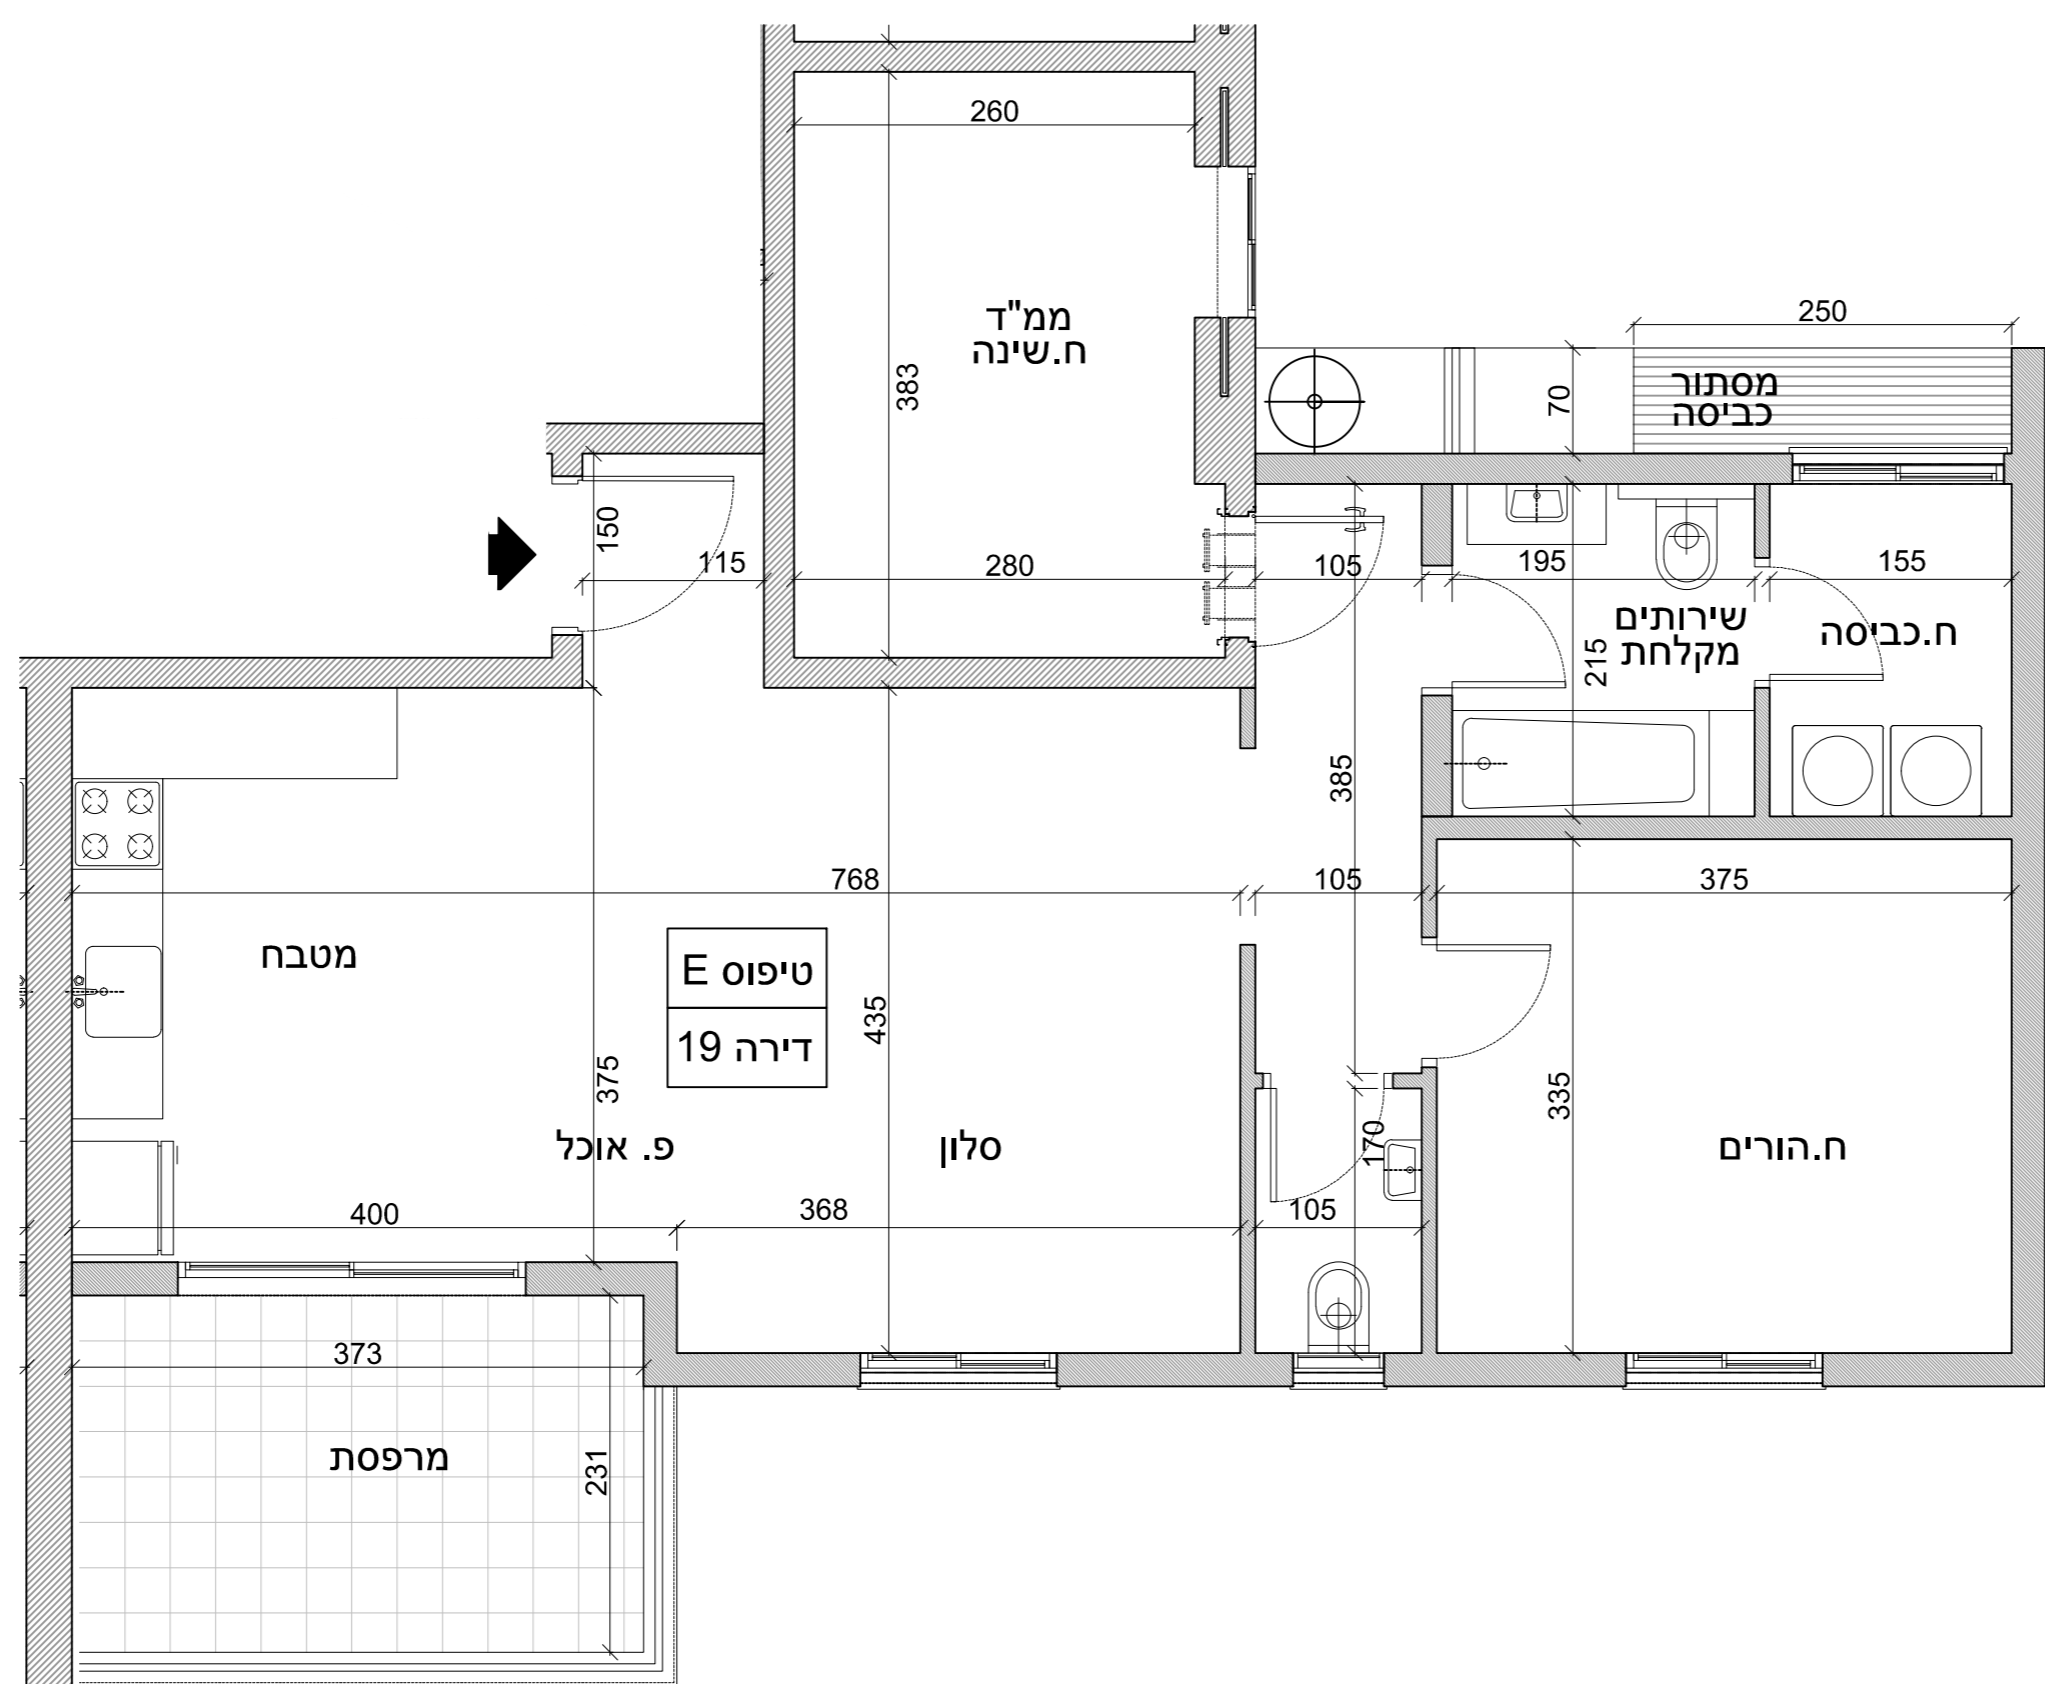


חתך סכמתי

21	22
17	18
13	14
9	10
5	6
3	4
1	2

6 קומה
5 קומה
4 קומה
3 קומה
2 קומה
1 קומה
קומת קרקע

סכמת הבניינים

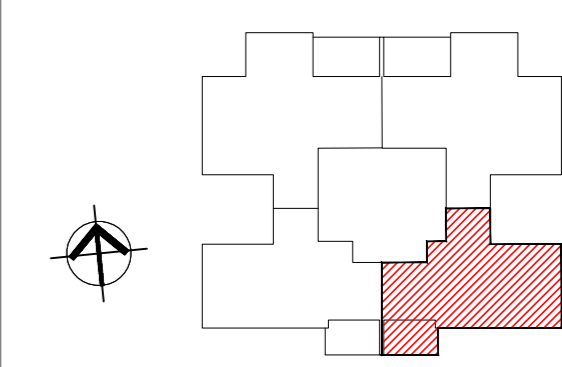

מקרא :

	מכונת כביסה		דכוש משותף אגפי
	דוד מים חמים		סימון כניסה כדירה
	הכנה לכיריים		הכנה למקרר