


תכניות מכר		מפרטי מכר	
בנין	קומה	דירה	טיפוס דירה
B	5	20	F
קב"מ			תאריך
1:50			14.04.2026

תכנית זו כלולה בבקשה לקבלת היתר בניה וייתכנו שינויים בהתאם לדרישות רשויות התכנון והיעצים השונים אם יהיו, לצורך קבלת היתר הבניה.  
ראו הערות לתכנית בגליון נפרד


חתימת מוכרים: \_\_\_\_\_  
חתימת רוכשים: \_\_\_\_\_

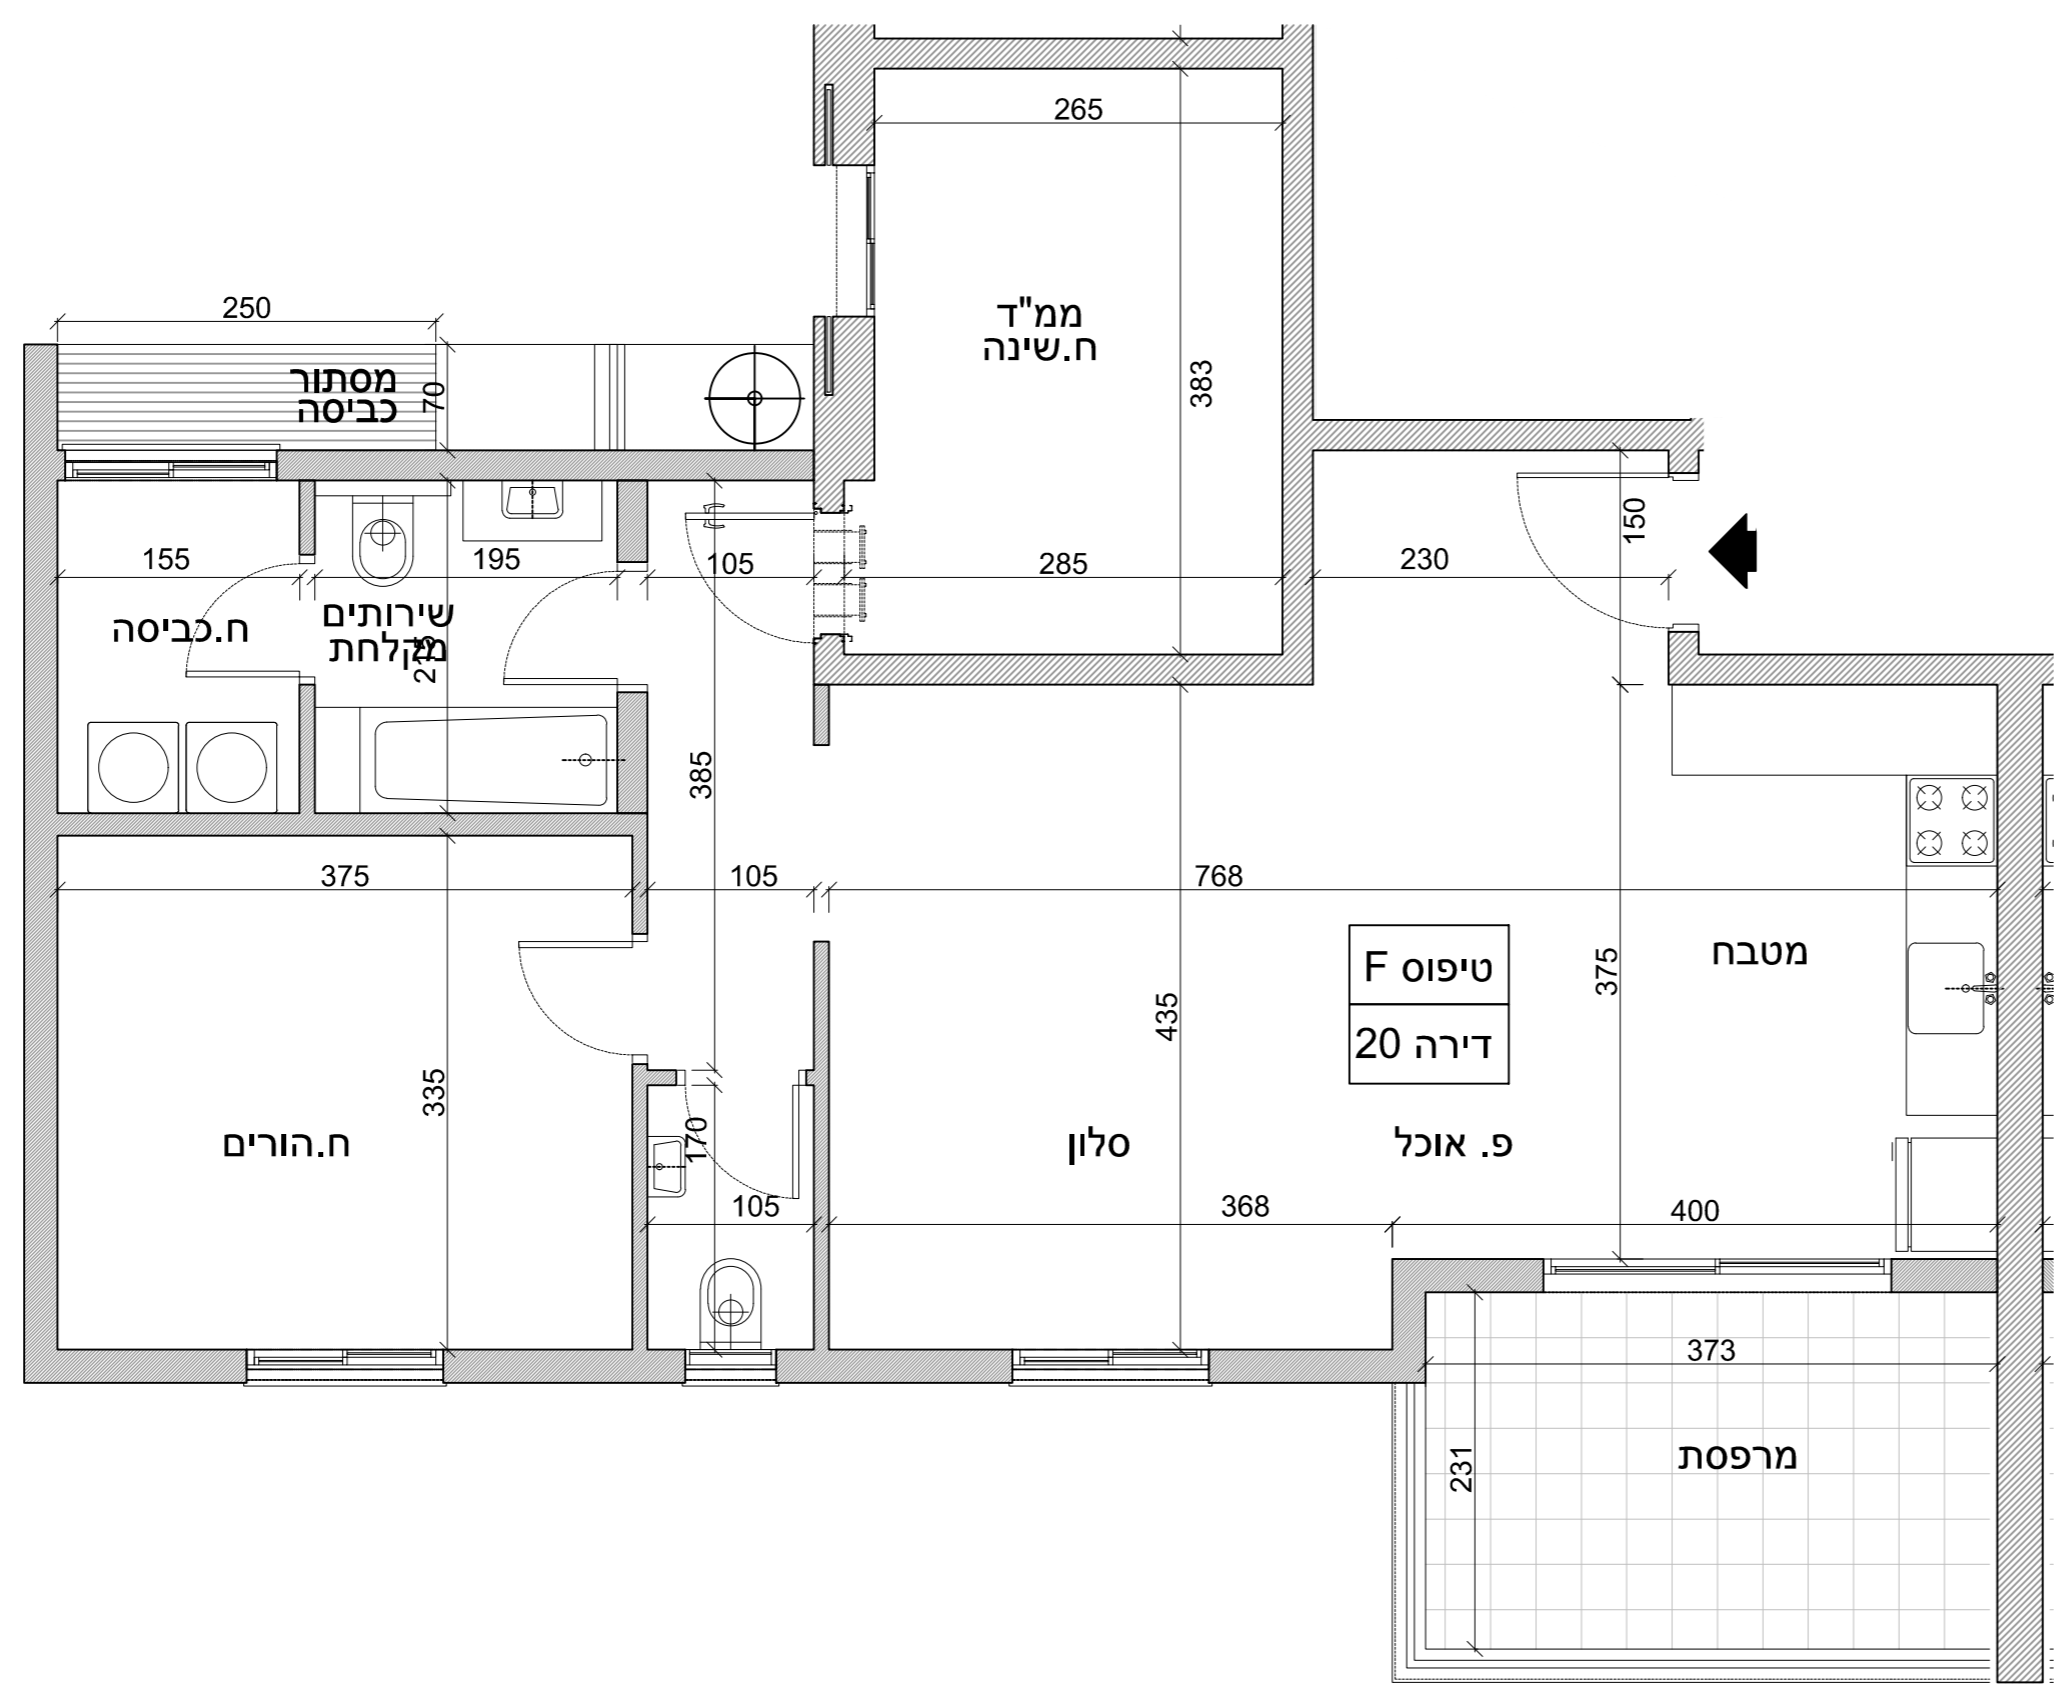

חתך סכמתי

21	22	קומה 6
17	18	קומה 5
13	14	קומה 4
9	10	קומה 3
5	6	קומה 2
3	4	קומה 1
1	2	קומת קרקע

סכמת הבניינים

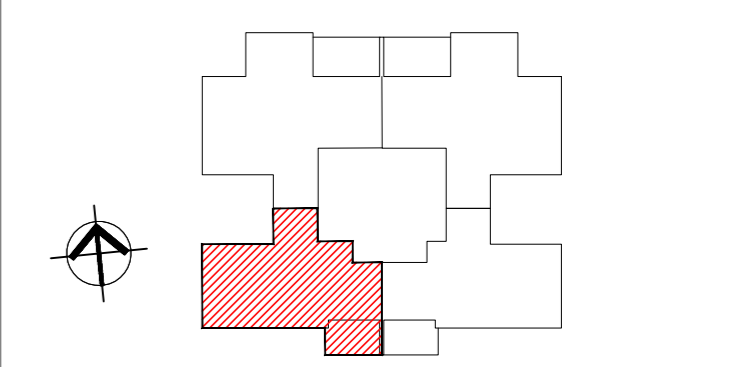

מקרא :

	מכונת כביסה		רכוש משותף אגפי
	דוד מים חמים		סימון כניסה לדירה
	הכנה לכיריים		הכנה למקרר