


מפרטי מכר	תכניות מכר	בנין	קומה	דירה	טיפוס דירה
		C	5	20	F
תאריך 14.04.2026					קב"מ 1:50

תכנית זו כלולה בבקשה לקבלת היתר בניה וייתכנו שינויים בהתאם לדרישות רשויות התכנון והיעצים השונים אם יהיו, לצורך קבלת היתר הבניה.
ראו הערות לתכנית בגליון נפרד


חתימת מוכרים: _____
חתימת רוכשים: _____

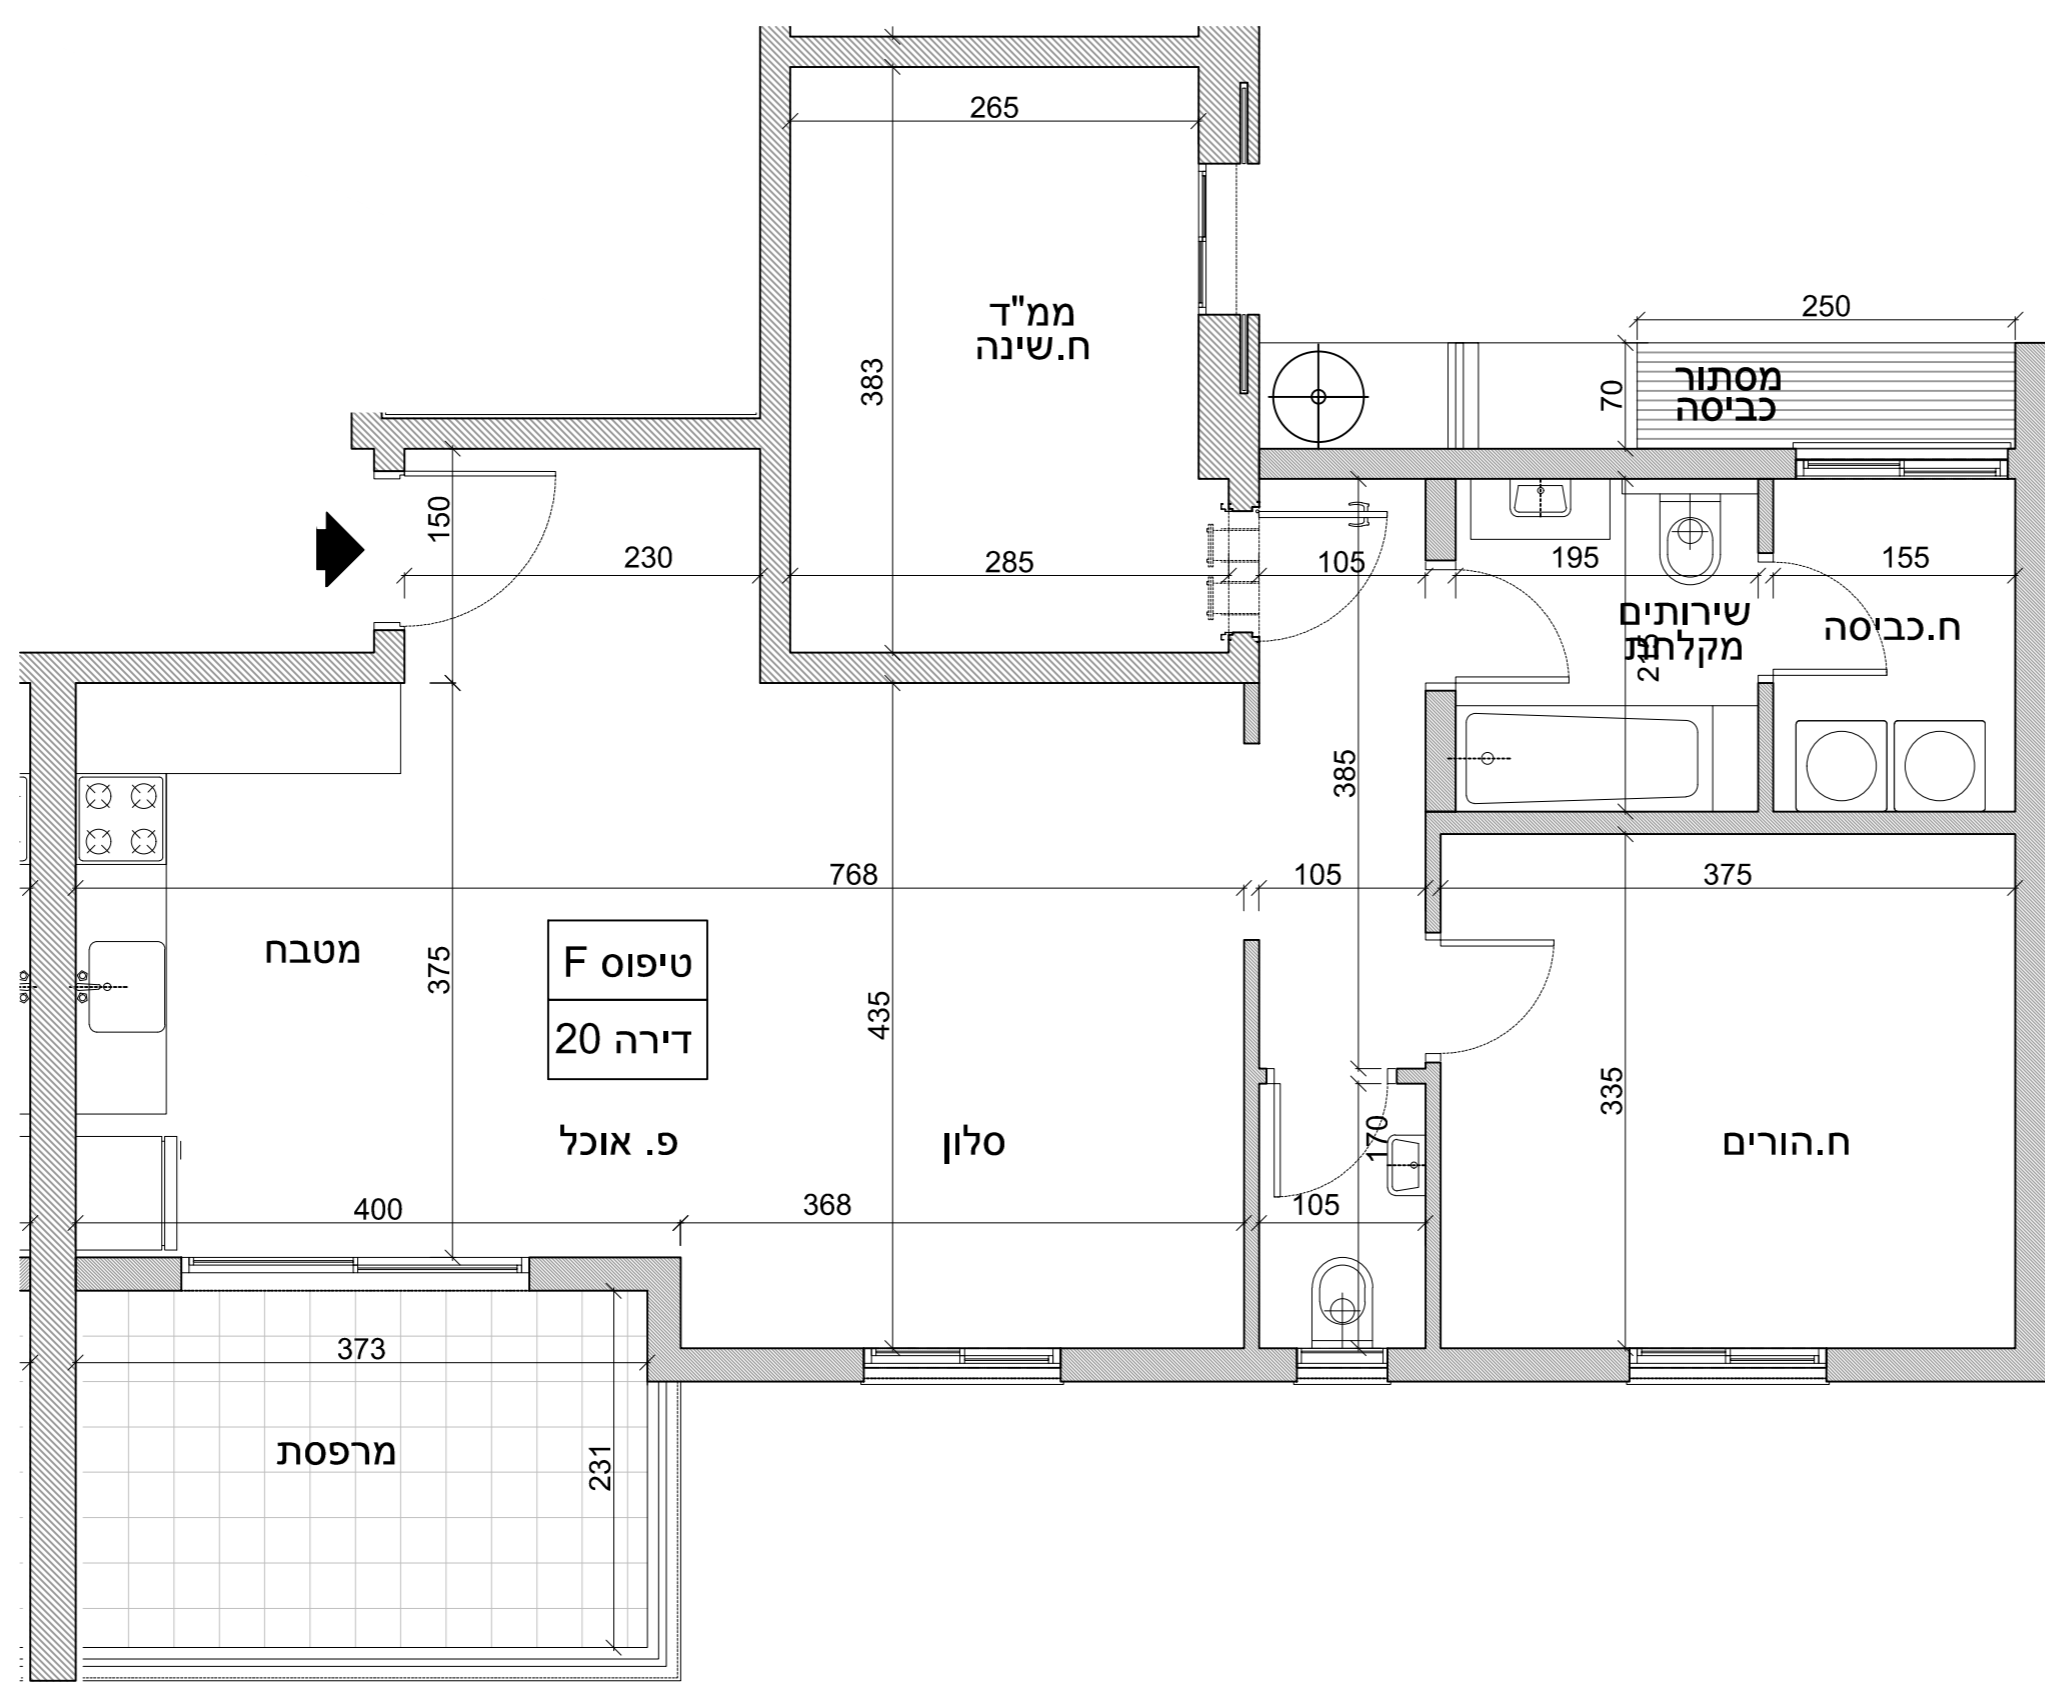

חתך סכמתי

22	21
20	19
16	15
12	11
8	7
4	3
2	1

6 קומה
5 קומה
4 קומה
3 קומה
2 קומה
1 קומה
קומת קרקע

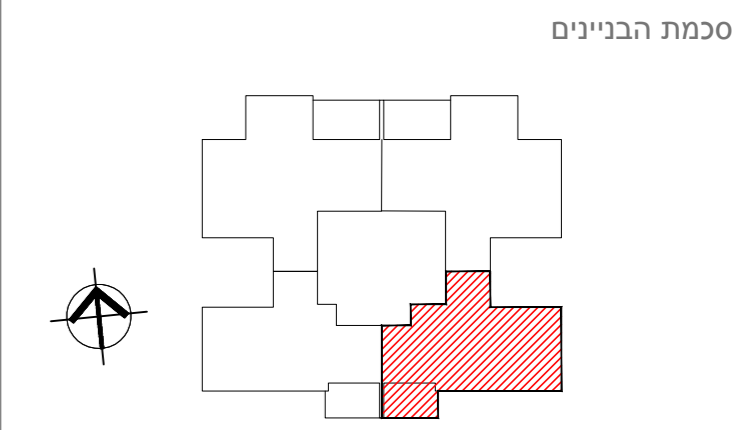

מקרא :

	מכונת נביסה		דכוש משותף אגפי
	דוד מים חמים		סימון כניסה לדירה
	הכנה לכריים		הכנה למקרר