


| | | | | | |
|-----------|------------|------|------|------|------------------|
| מפרטי מכר | תכניות מכר | בנין | קומה | דירה | טיפוס דירה |
| | | A | 1 | 3 | C |
| קב"מ 1:50 | | | | | תאריך 14.04.2026 |

תכנית זו כלולה בבקשה לקבלת היתר בניה וייתכנו שינויים בהתאם לדרישות רשויות התכנון והיעצים השונים אם יהיו, לצורך קבלת היתר הבניה.
ראו הערות לתכנית בגליון נפרד


חתימת מוכרים: _____
חתימת רוכשים: _____

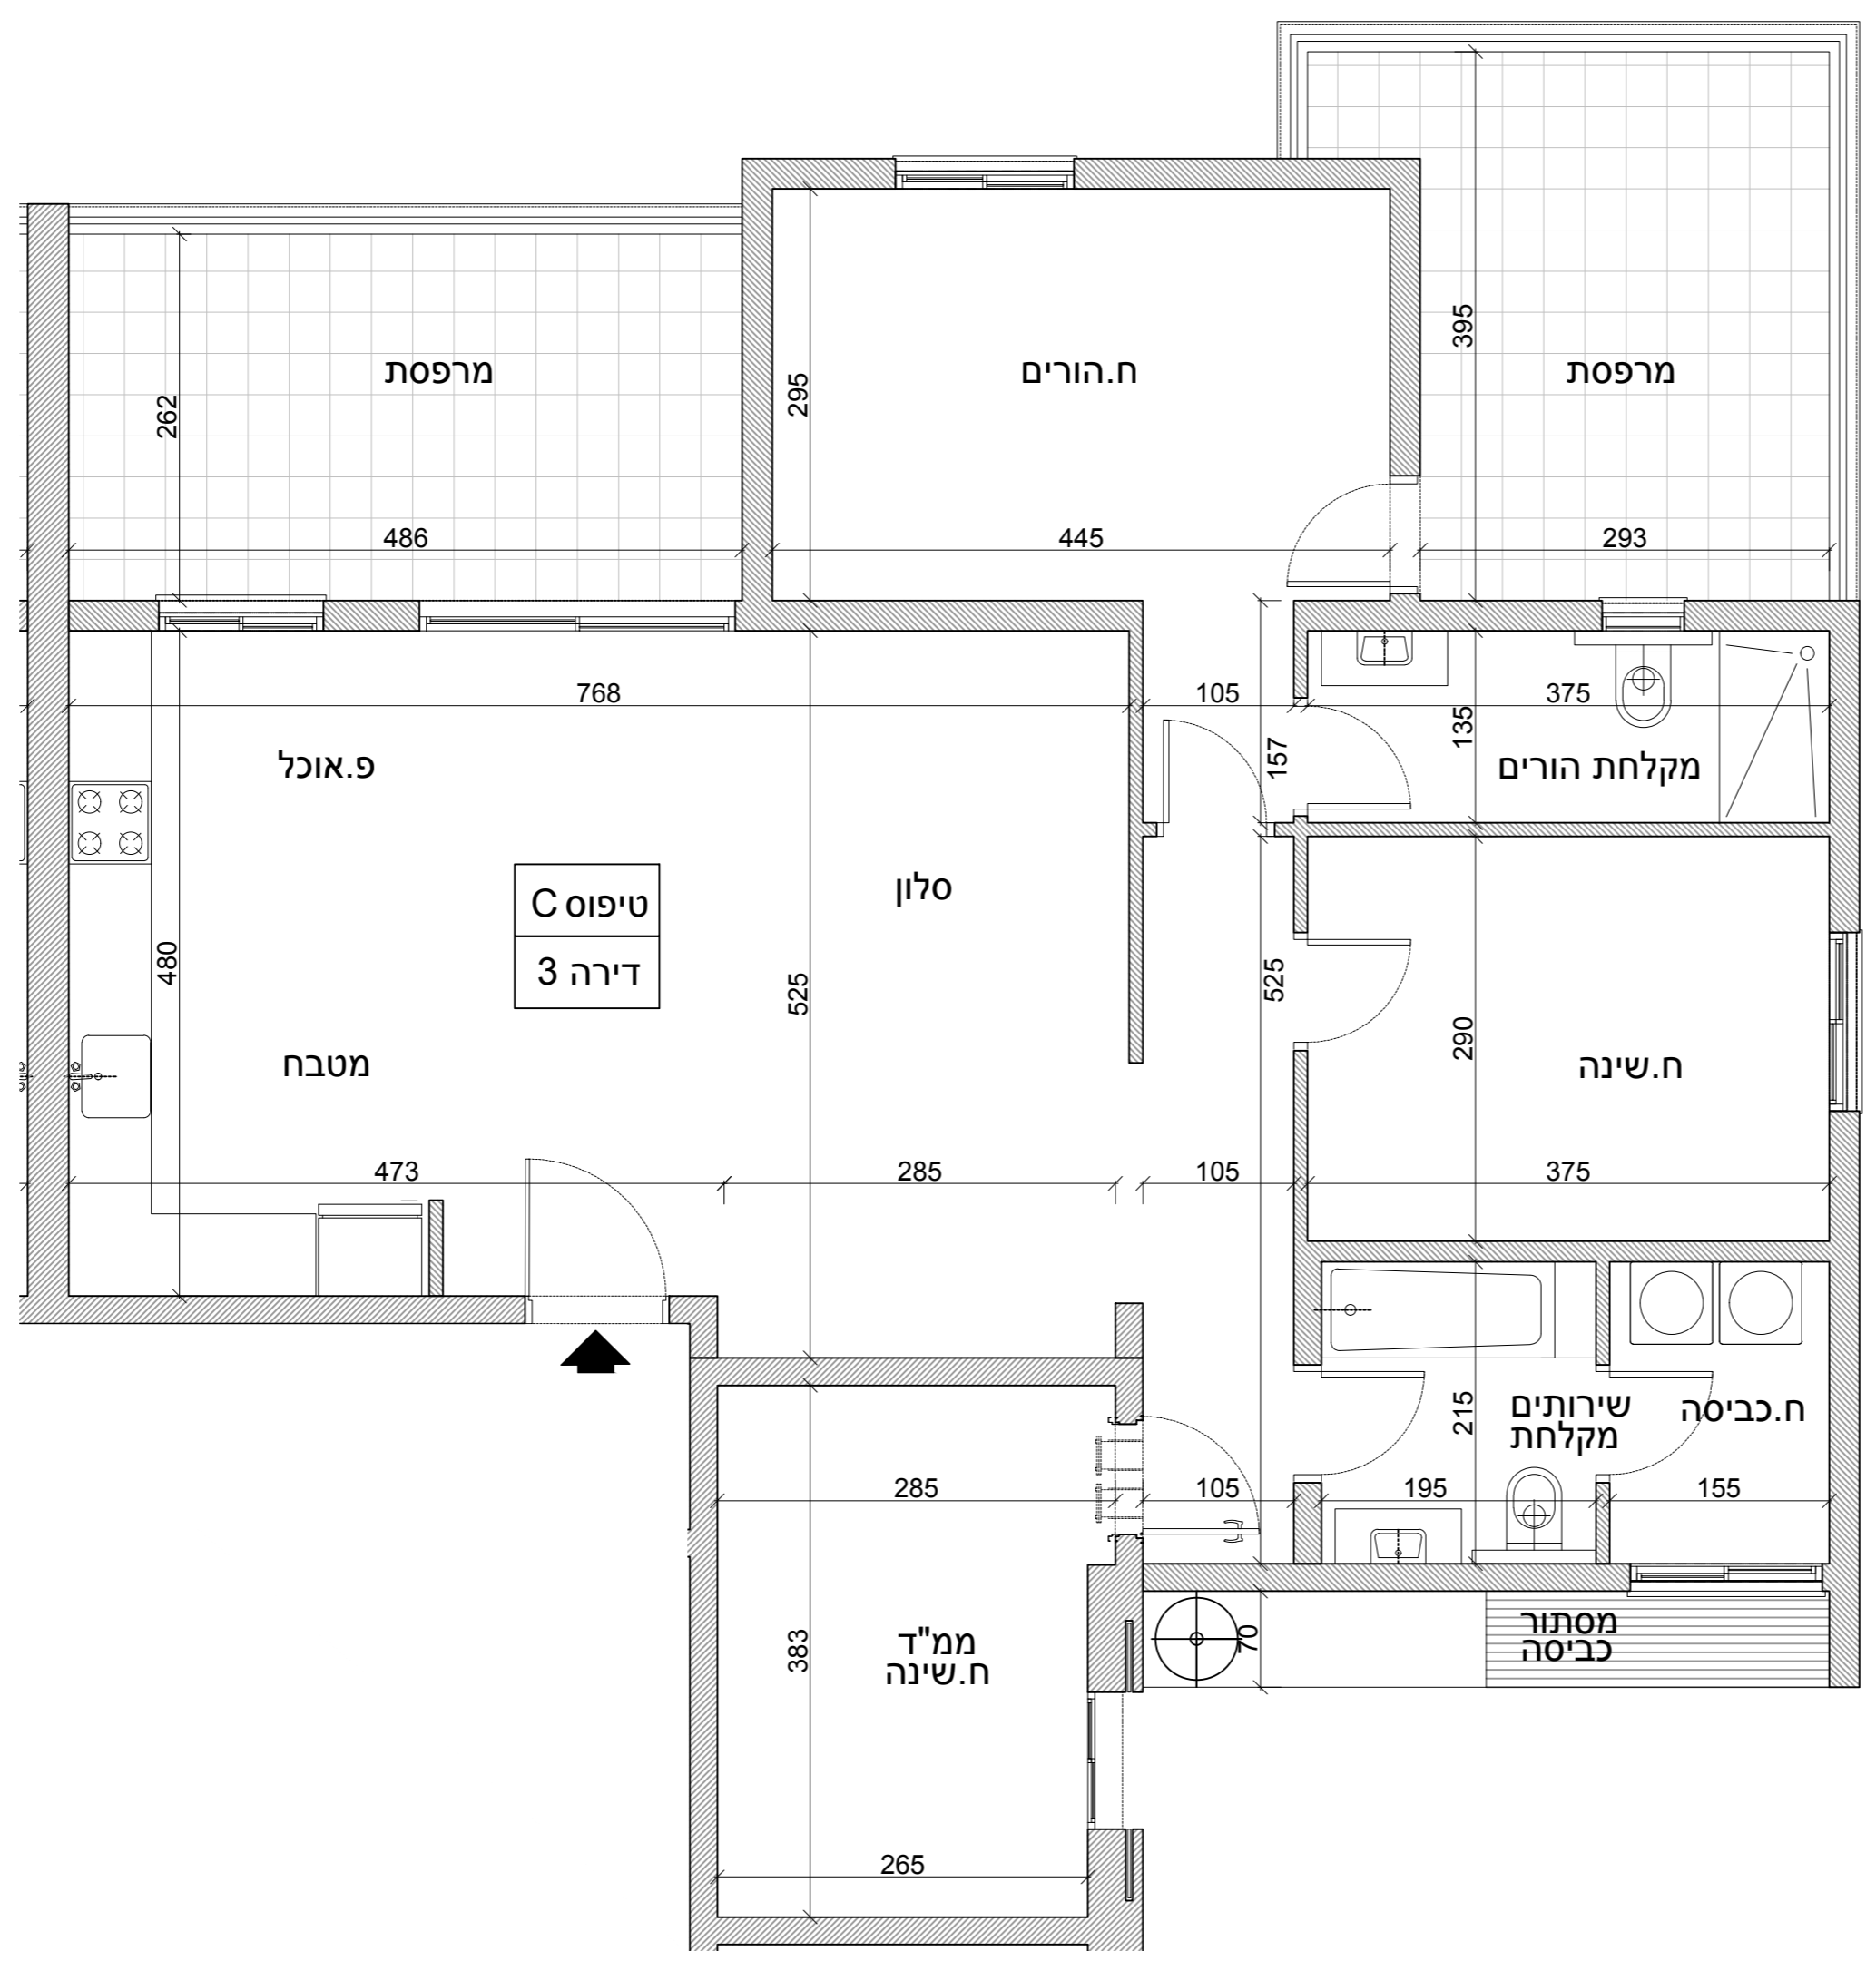

חתך סכמתי

| | | |
|----|----|-----------|
| 18 | 17 | 5 קומה |
| 16 | 15 | 4 קומה |
| 12 | 11 | 3 קומה |
| 8 | 7 | 2 קומה |
| 4 | 3 | 1 קומה |
| 2 | 1 | קומת קרקע |

סכמת הבניינים

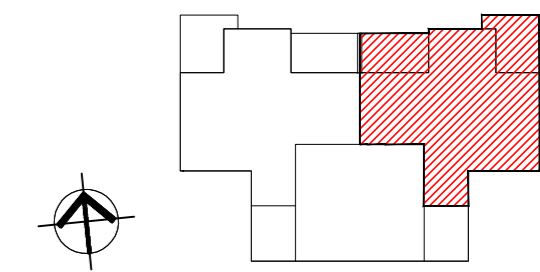

מקרא :

| | | | |
|--|--------------|--|-------------------|
| | מכונת כביסה | | דכוש משותף אגפי |
| | דוד מים חמים | | סימון כניסה לדירה |
| | הכנה לכריים | | הכנה למקרר |