


מפרטי מכר	תכניות מכר	בנין	קומה	דירה	טיפוס דירה
		C	1	3	C
תאריך 14.04.2026		קב"מ			
		1:50			

תכנית זו כלולה בבקשה לקבלת היתר בניה וייתכנו שינויים בהתאם לדרישות רשויות התכנון והיעצים השונים אם יהיו, לצורך קבלת היתר הבניה.
ראו הערות לתכנית בגליון נפרד

חתימת מוכרים: _____
חתימת רוכשים: _____

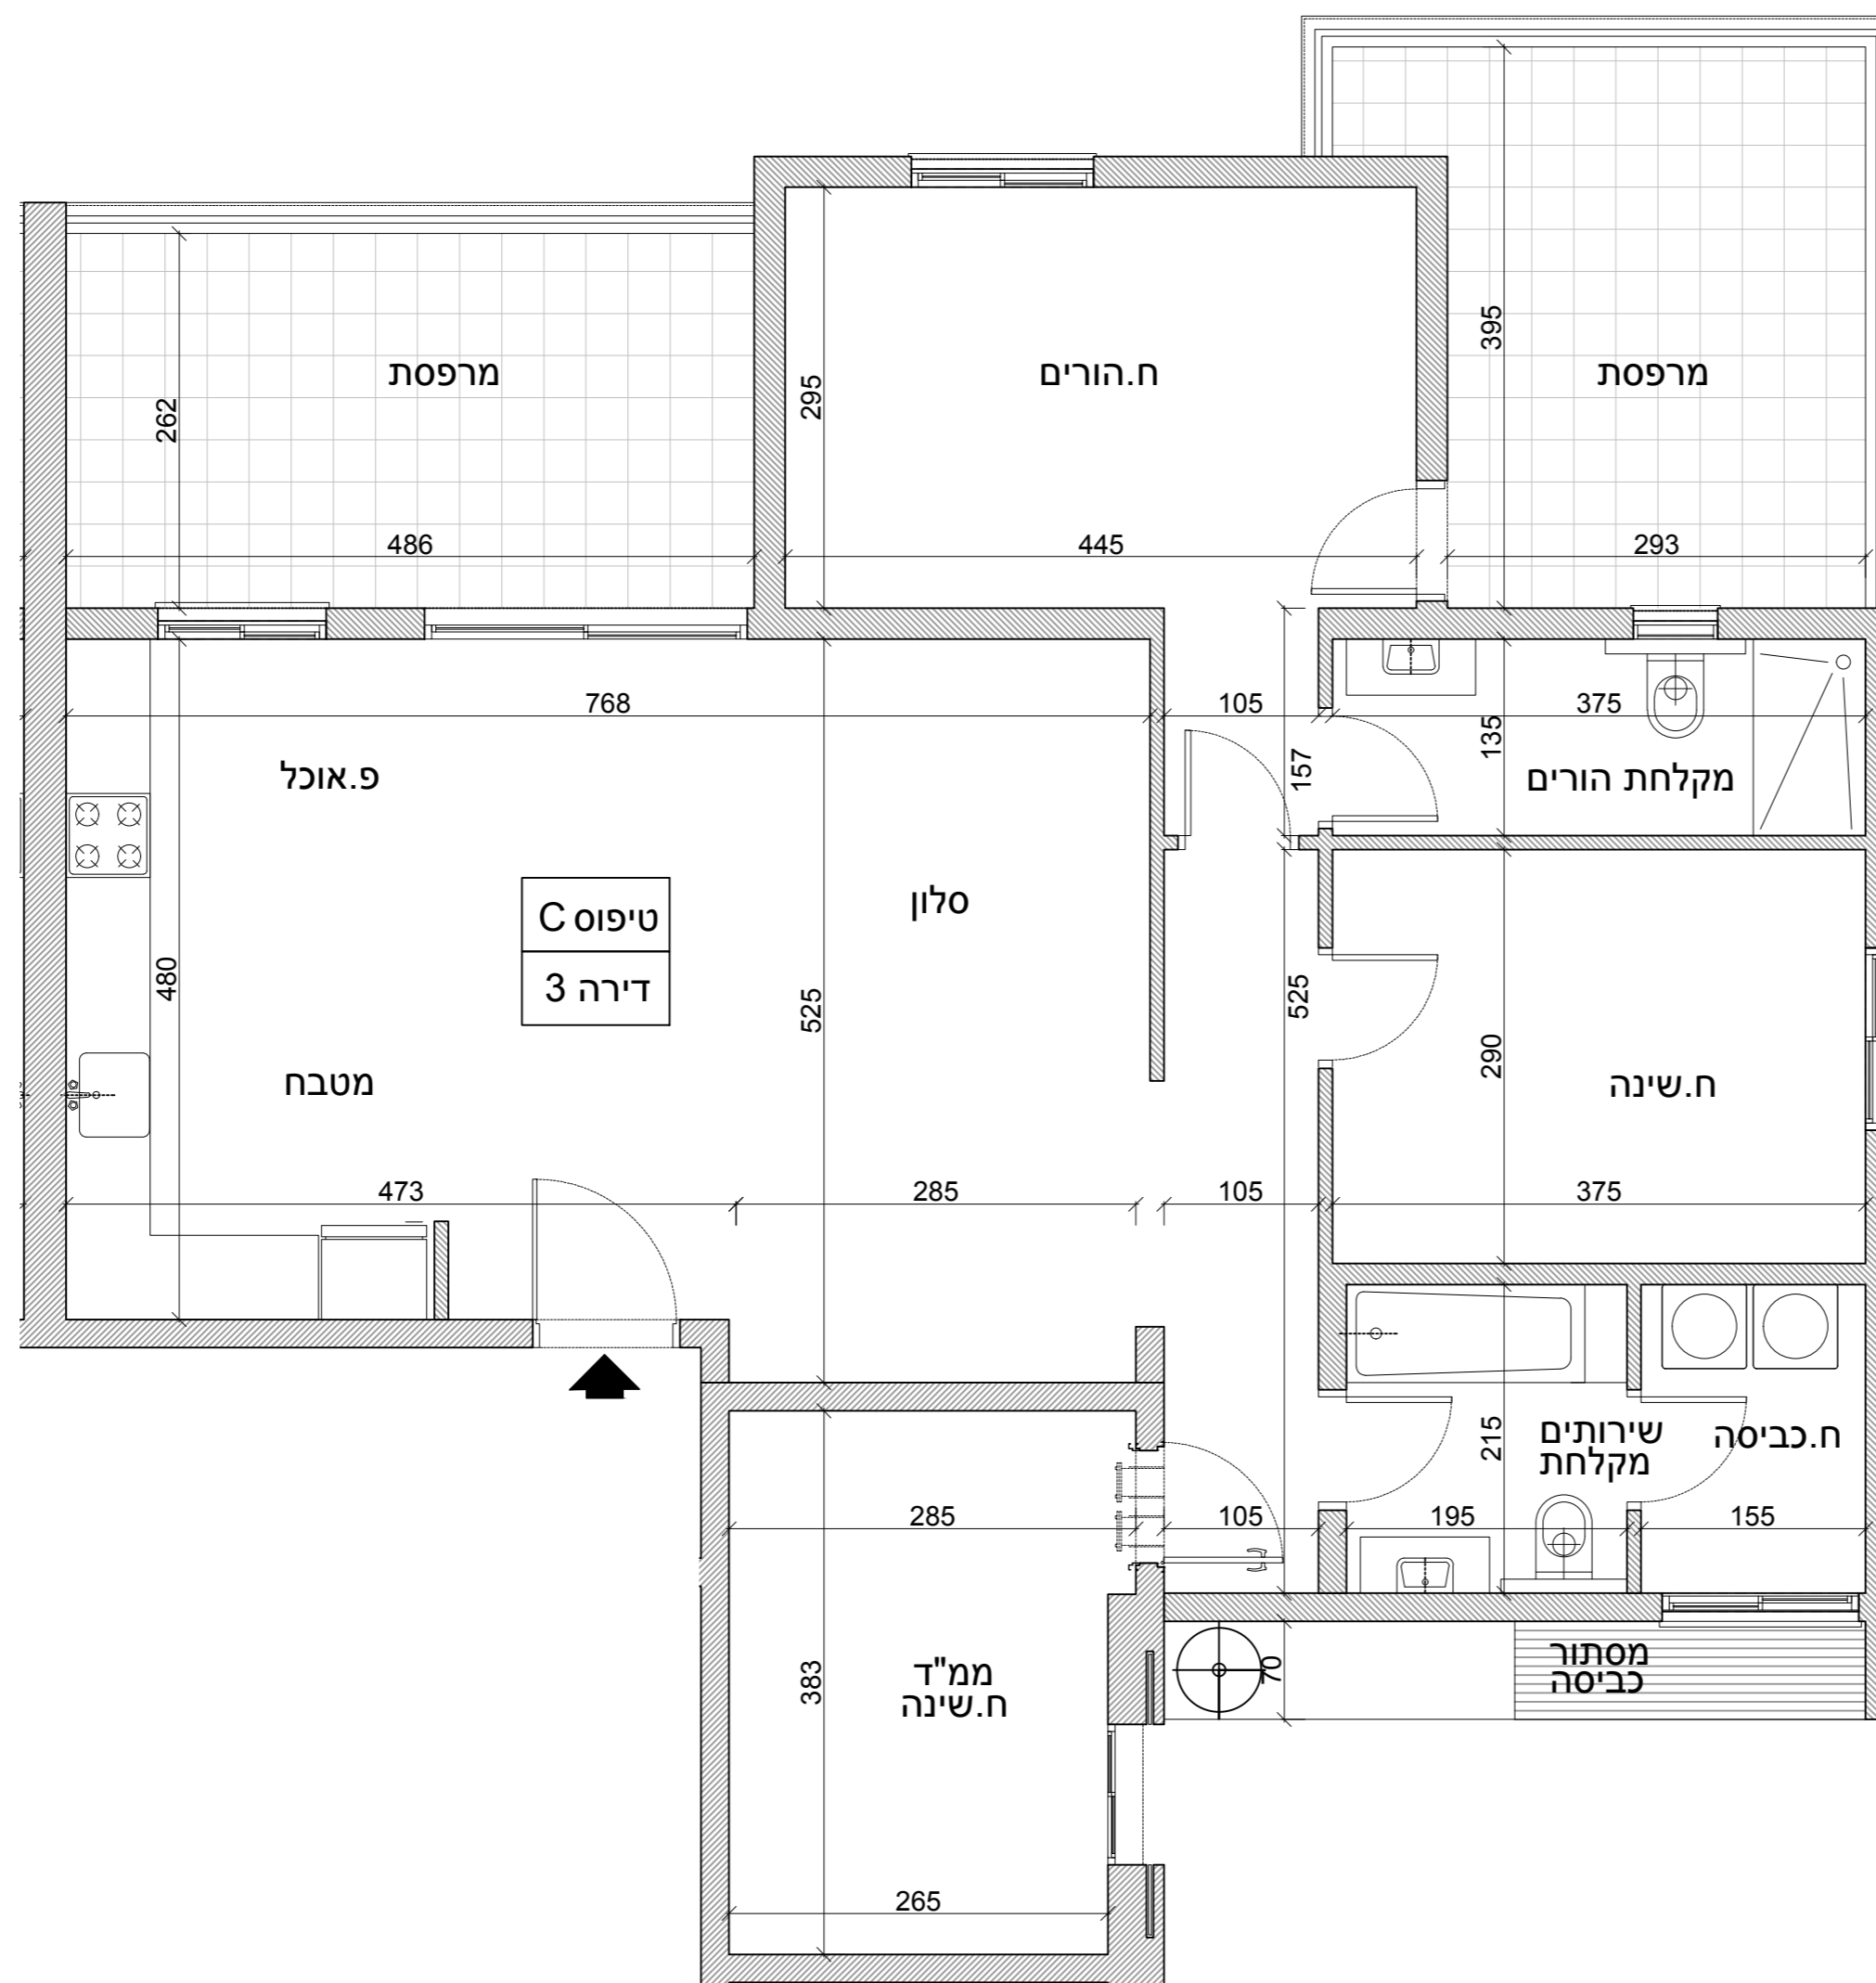


חתך סכמתי

22	21
20	19
18	17
16	15
14	13
12	11
10	9
8	7
6	5
4	3
2	1

קומה 6
קומה 5
קומה 4
קומה 3
קומה 2
קומה 1
קומת קרקע

סכמת הבניינים

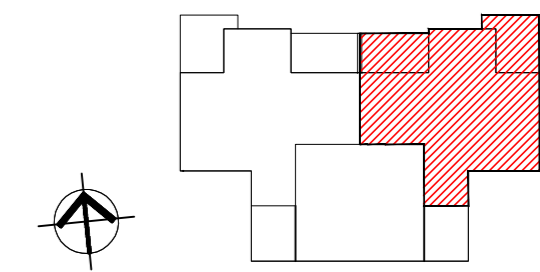

מקרא :

	מכונת כביסה		דכוש משותף אגפי
	דוד מים חמים		סימון כניסה לדירה
	הכנה לכריים		הכנה למקרר