


מפרטי מכר	תכניות מכר	בנין	קומה	דירה	טיפוס דירה
		D	1	3	C
תאריך 14.04.2026		קב"מ			
		1:50			

תכנית זו כלולה בבקשה לקבלת היתר בניה וייתכנו שינויים בהתאם לדרישות רשויות התכנון והיעוצים השונים אם יהיו, לצורך קבלת היתר הבניה.
ראו הערות לתכנית בגליון נפרד


חתימת מוכרים: _____
חתימת רוכשים: _____

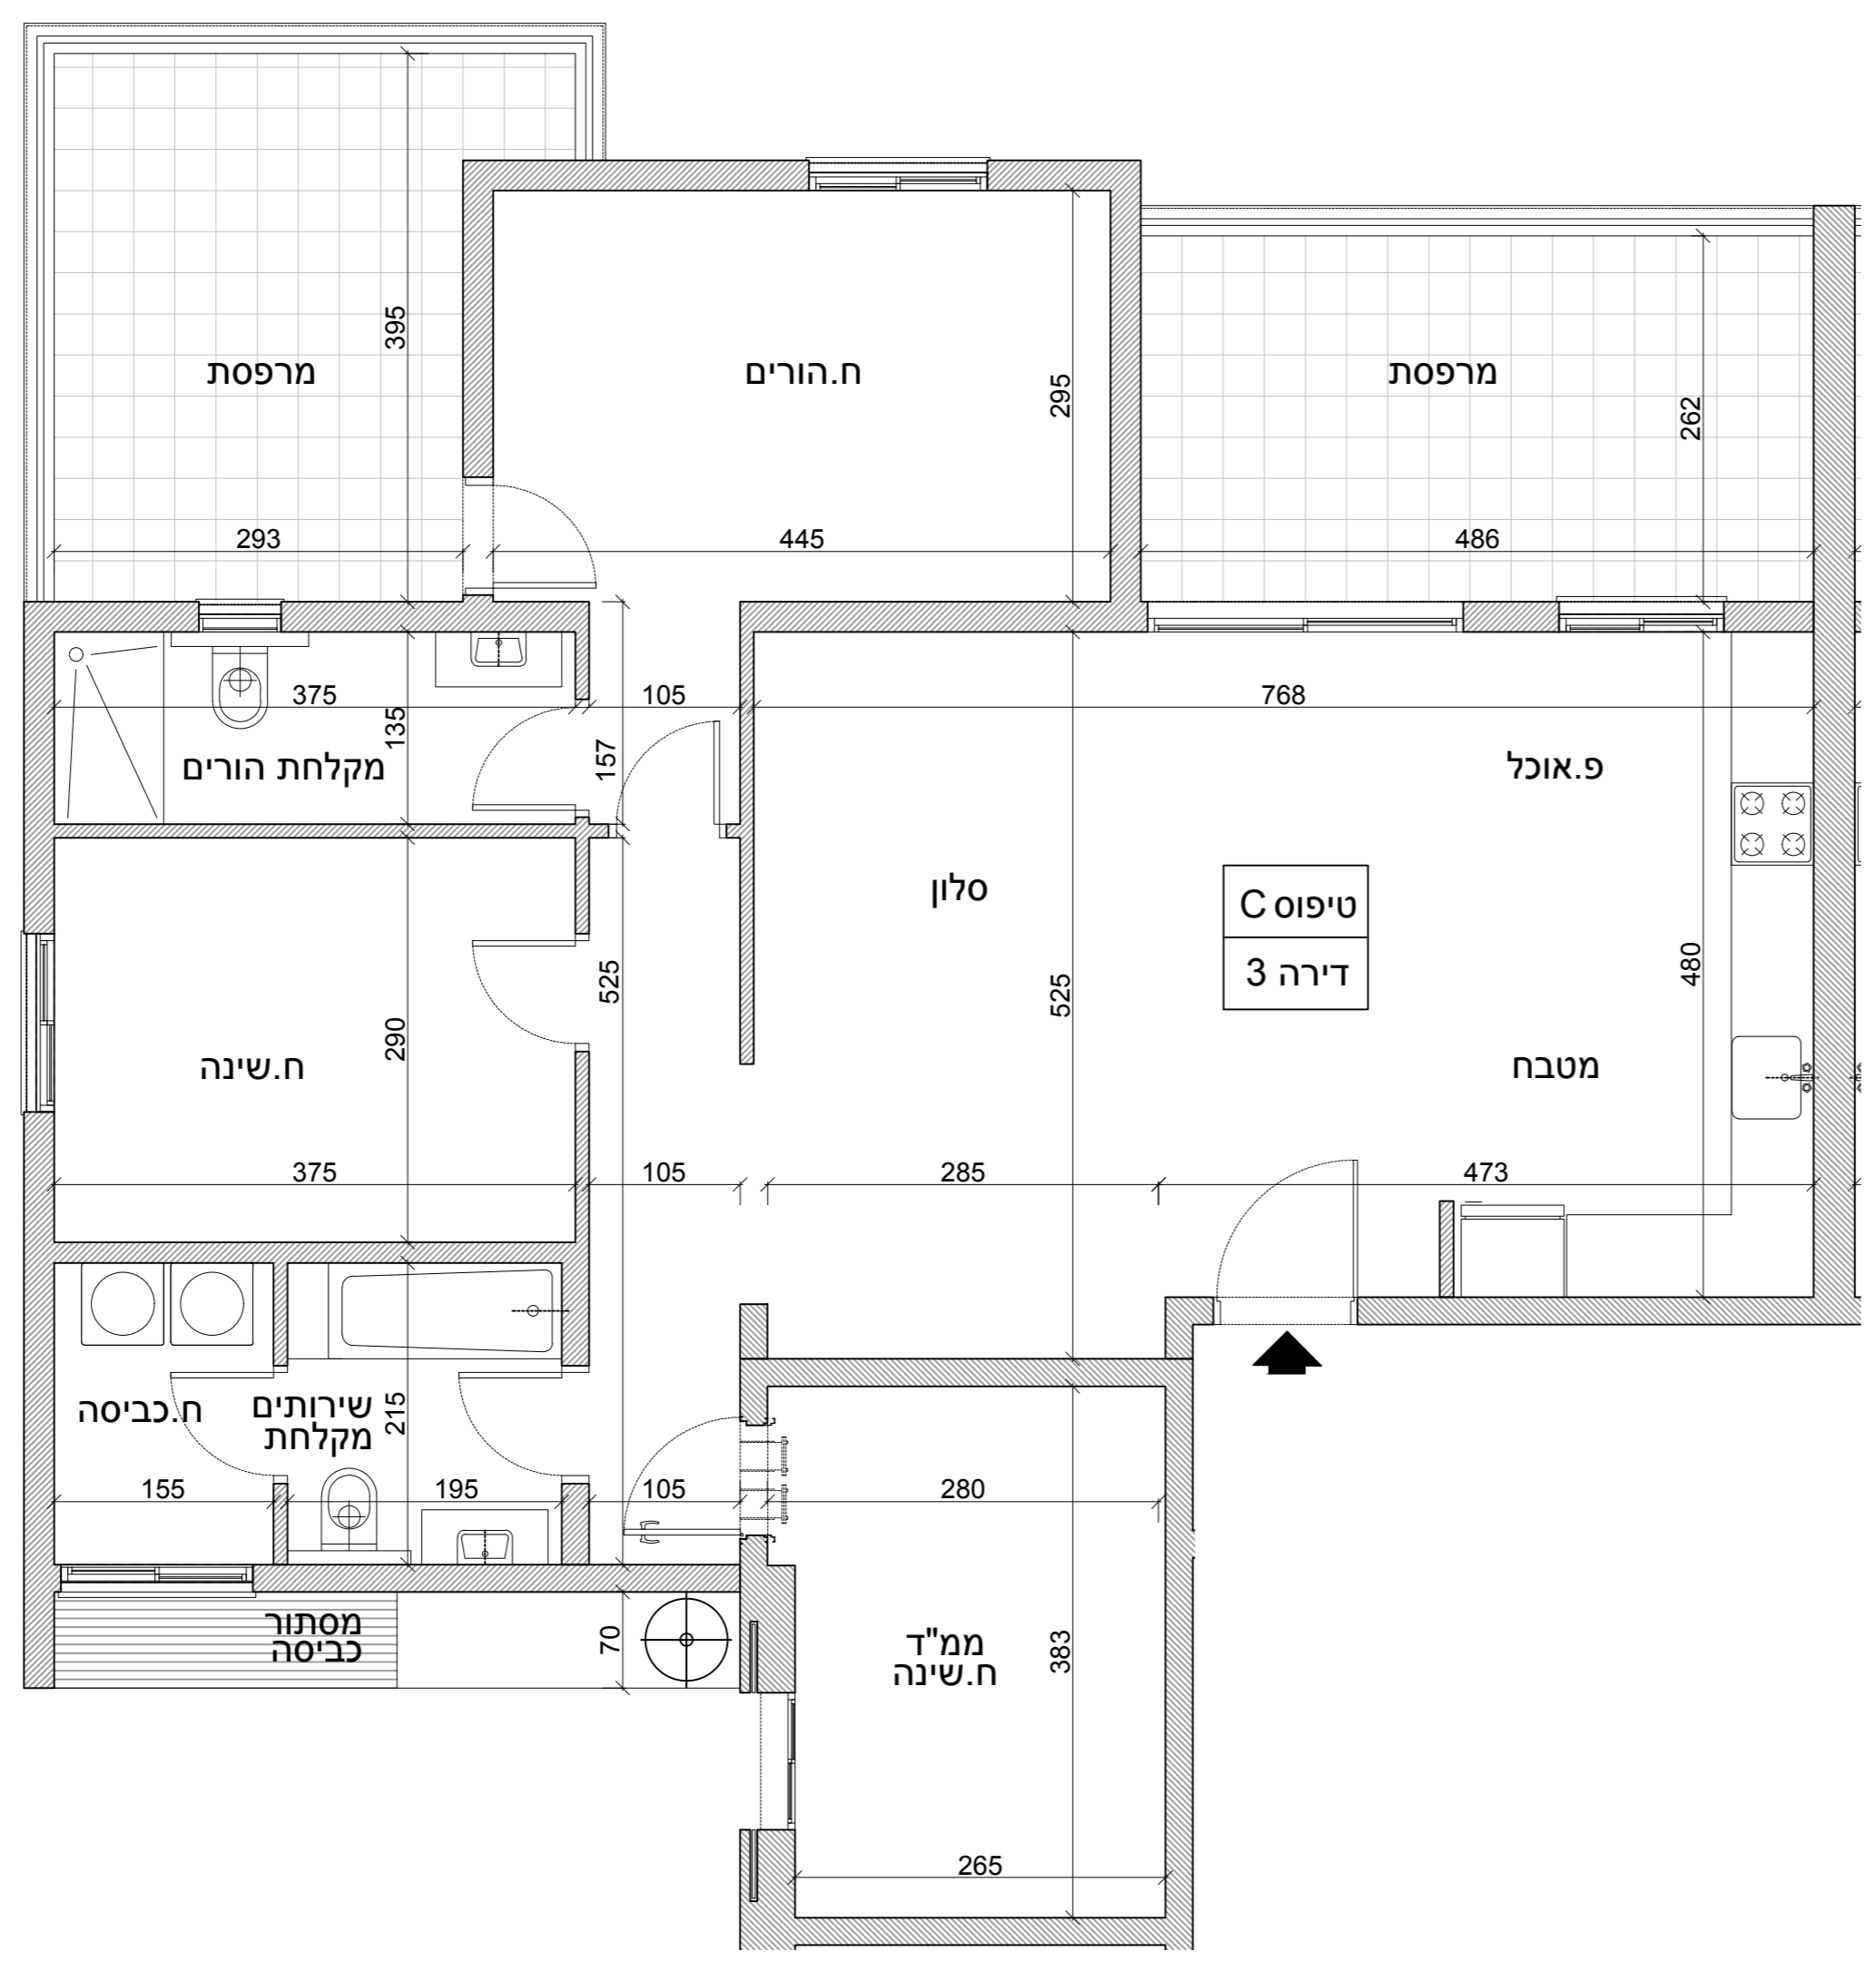

חתך סכמתי

17	18	5 קומה
13	14	4 קומה
9	10	3 קומה
5	6	2 קומה
3	4	1 קומה
1	2	קומת קרקע

סכמת הבניינים

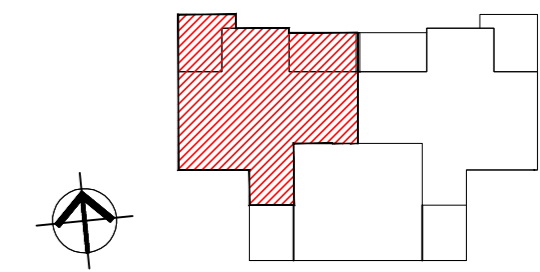

מקרא :

	מכונת כביסה		רכוש משותף אגפי
	דוד מים חמים		סימון כניסה לדירה
	הכנה לכידיים		הכנה למקור