


מפרטי מכר	תכניות מכר	בנין	קומה	דירה	טיפוס דירה
		C	1	4	D
תאריך 14.04.2026					קב"מ 1:50


תכנית זו כלולה בבקשה לקבלת היתר בניה וייתכנו שינויים בהתאם לדרישות רשויות התכנון והיעצים השונים אם יהיו, לצורך קבלת היתר הבניה.
ראו הערות לתכנית בגליון נפרד

חתימת מוכרים: _____
חתימת רוכשים: _____

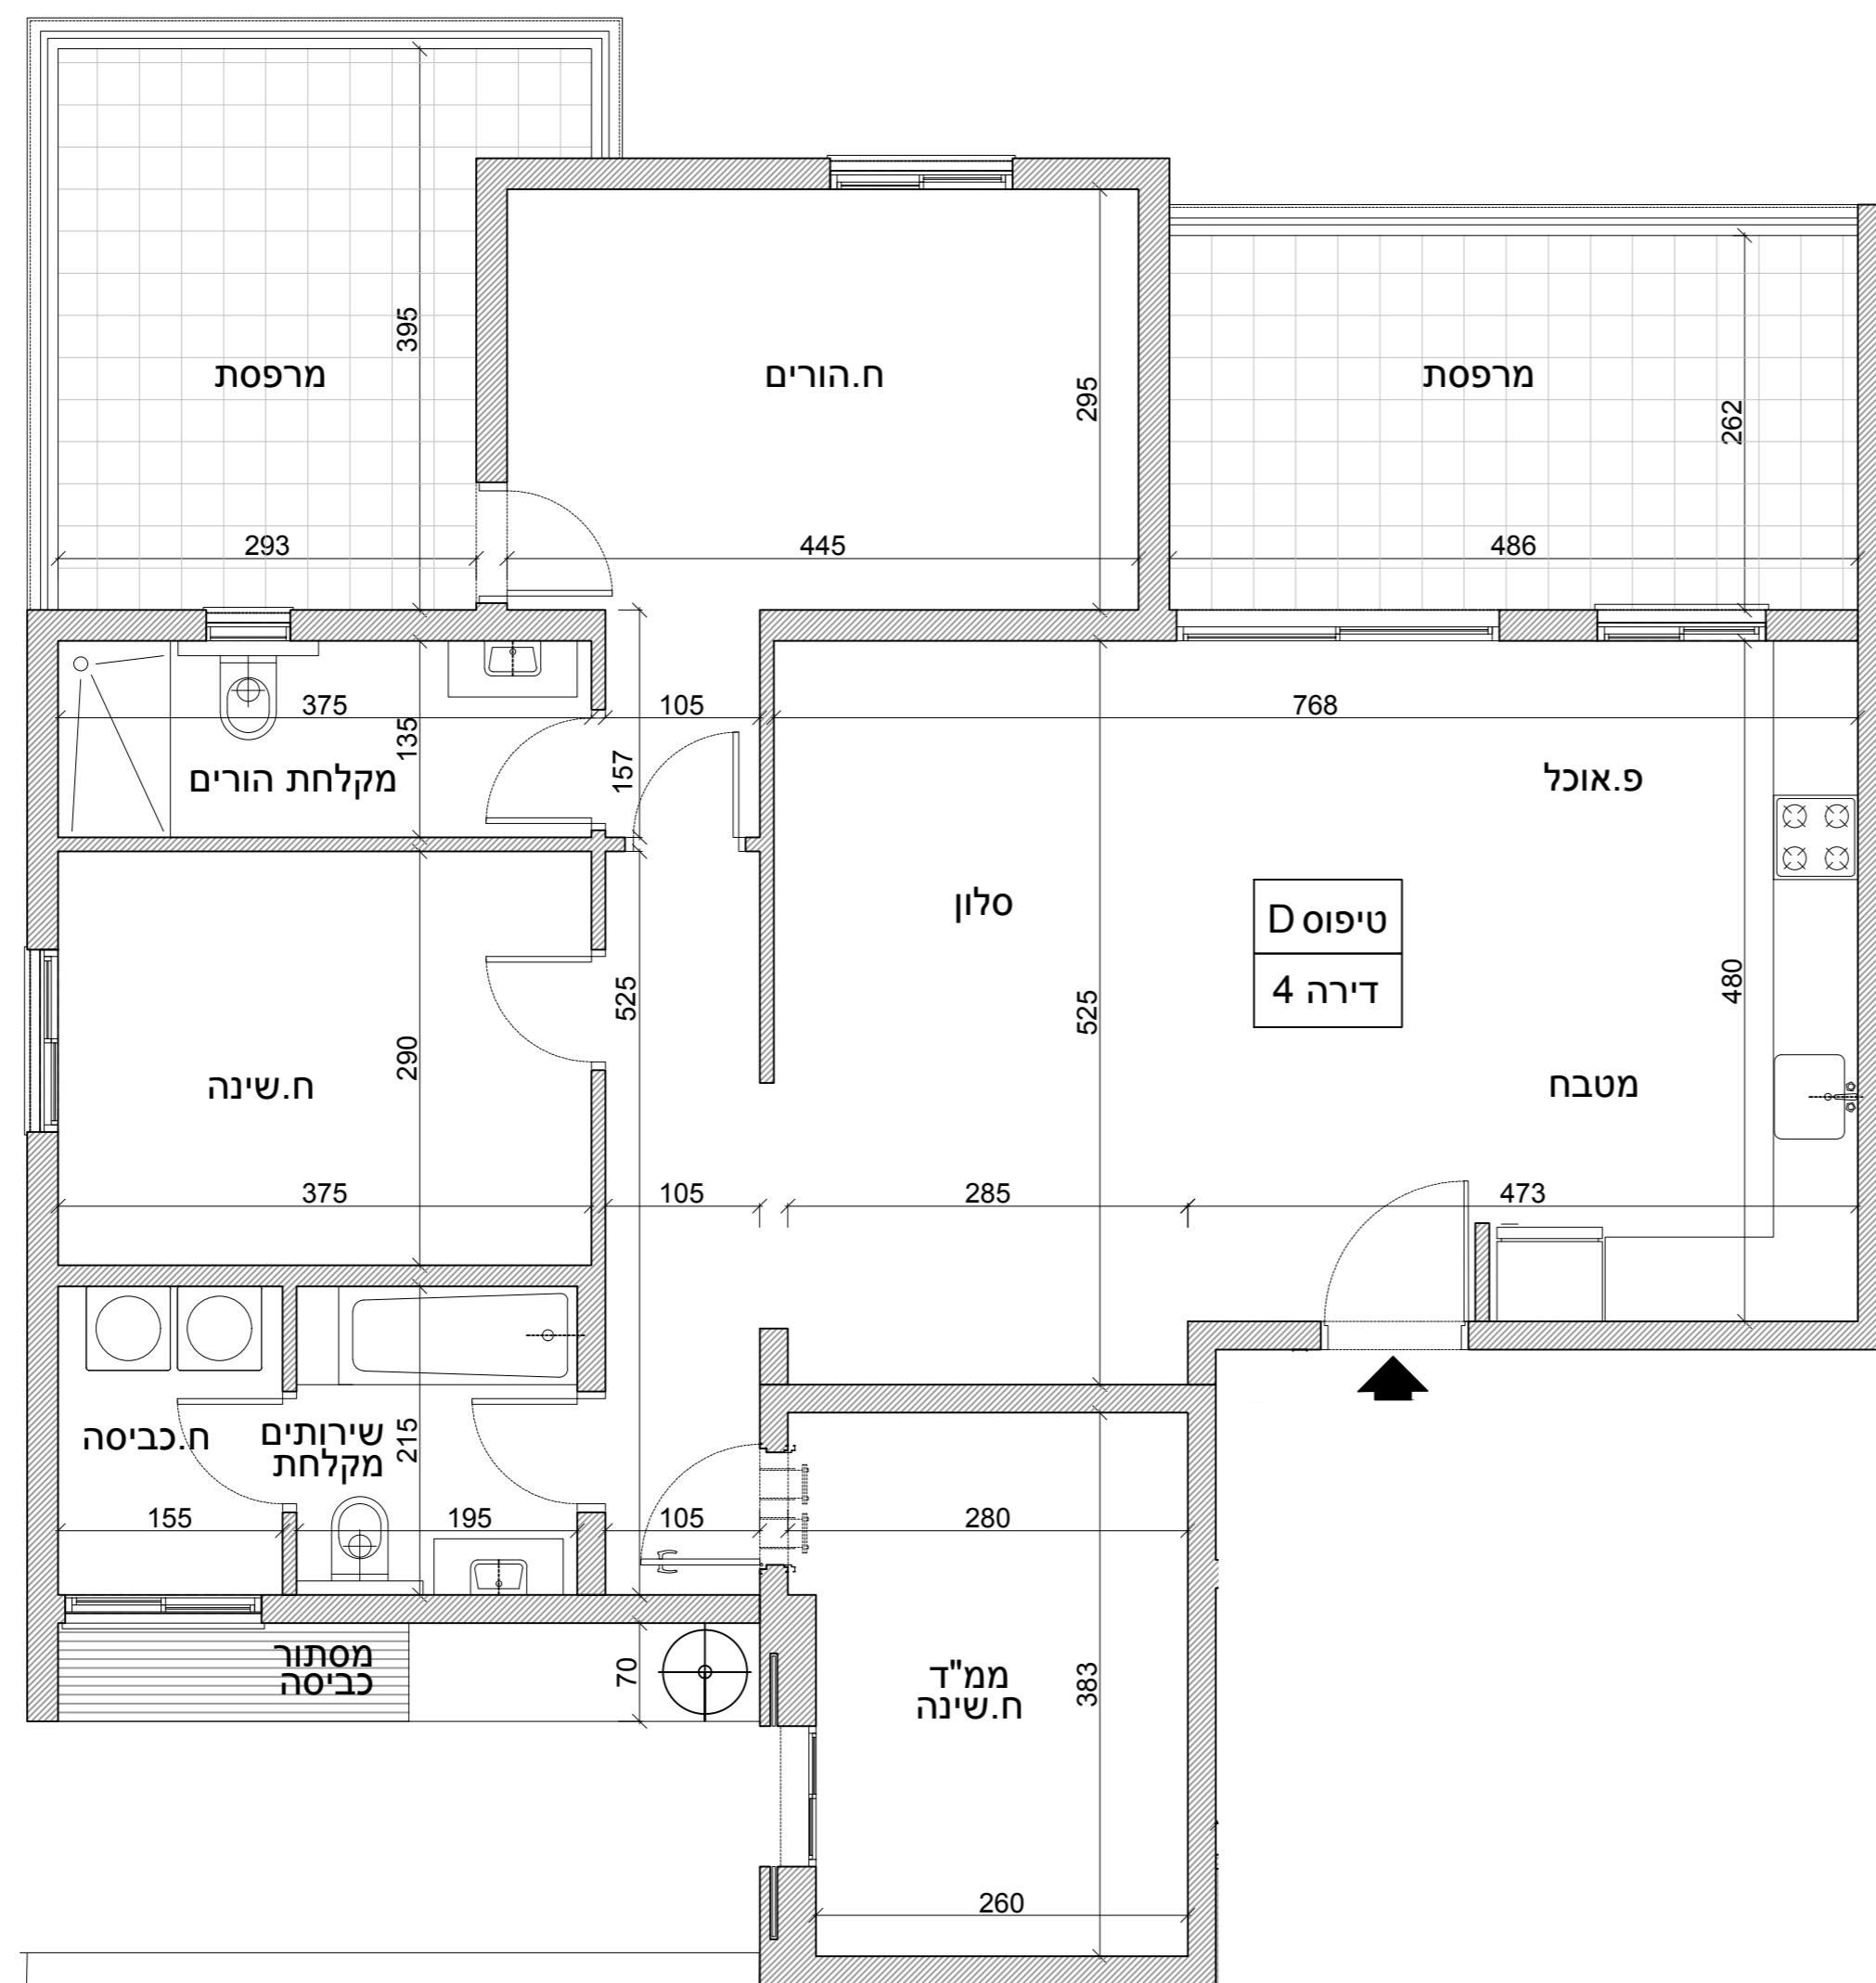

חתך סכמתי

22	21	6 קומה
20	19	5 קומה
16	15	4 קומה
12	11	3 קומה
8	7	2 קומה
4	3	1 קומה
2	1	קומת קרקע

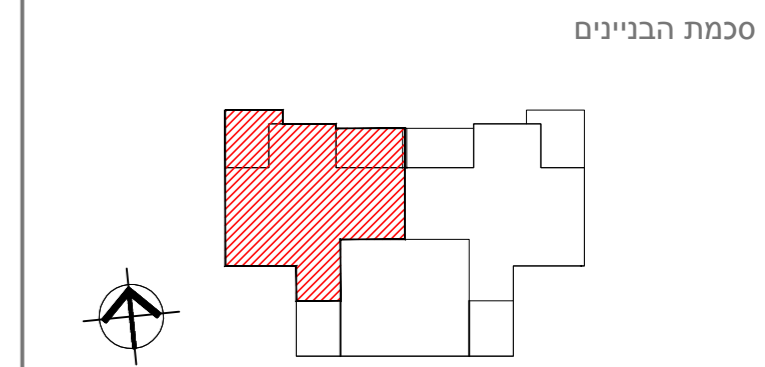

מקרא :

	מכונת כביסה		דכוש משותף אגפי
	דוד מים חמים		סימון כניסה לדירה
	הכנה לכיריים		הכנה למקרר