


תכנית מכר		מפרטי מכר	
טיפוס דירה	דירה	קומה	בנין
C	9	3	D
תאריך 14.04.2026			קב"מ 1:50

תכנית זו כלולה בבקשה לקבלת היתר בניה וייתכנו שינויים בהתאם לדרישות רשויות התכנון והיעצים השונים אם יהיו, לצורך קבלת היתר הבניה.
ראו הערות לתכנית בגליון נפרד

חתימת מוכרים: _____
חתימת רוכשים: _____

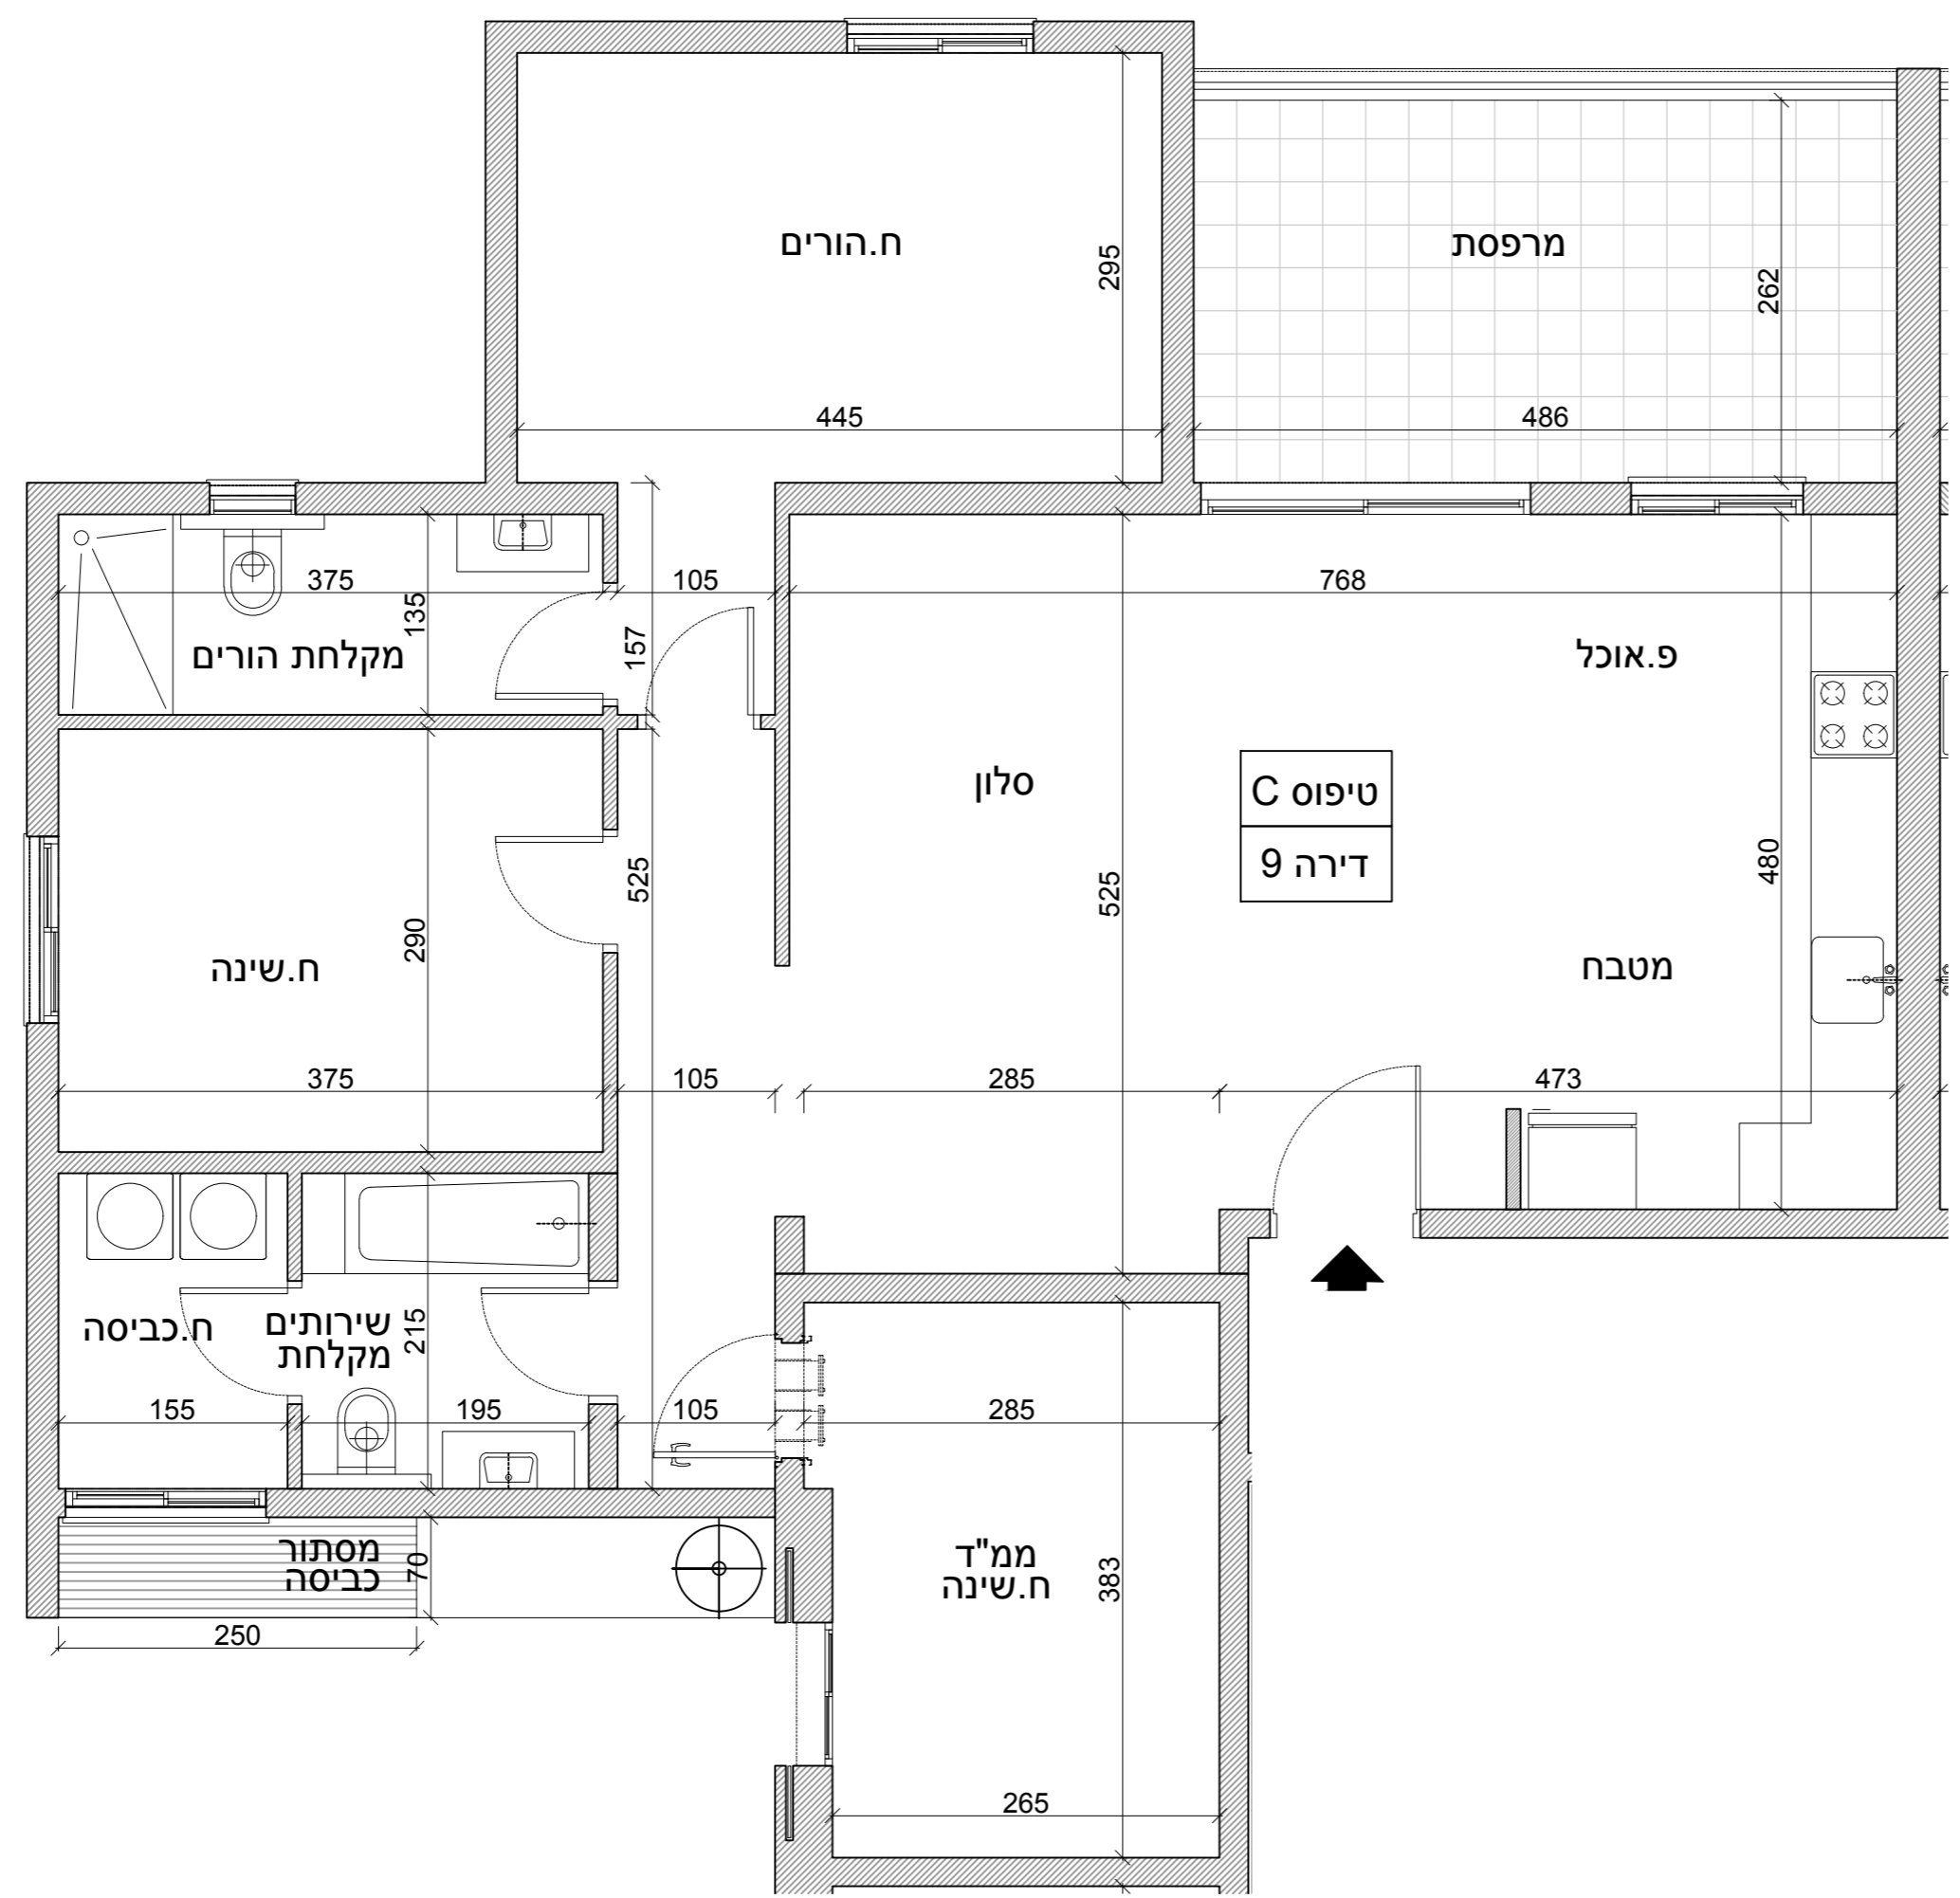


חתך סכמתי

17	18
13	14
9	10
5	6
3	4
1	2

קומה 5
קומה 4
קומה 3
קומה 2
קומה 1
קומת קרקע

סכמת הבניינים

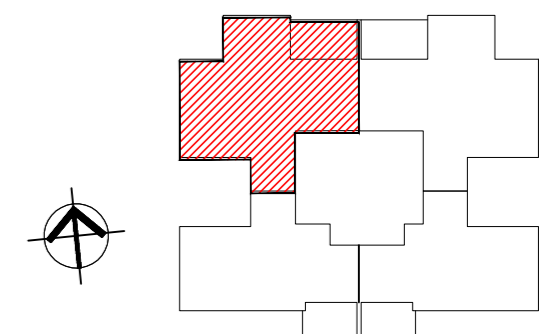

מקרא :

	מכונת נבטיה		דגש משותף אגפי
	דוד מים חמים		סימון כניסה לדירה
	הכנה לכיירים		הכנה למקרר