


מפרטי מכר	תכניות מכר	דירה	קומה	בנין
			1	B
14.04.2026	תאריך			קב"מ 1:100


תכנית זו כלולה בבקשה לקבלת היתר בניה וייתכנו שינויים בהתאם לדרישות רשויות התכנון והיעצים השונים אם יהיו, לצורך קבלת היתר הבניה.
ראו הערות לתכנית בגליון נפרד

חתימת מוכרים: _____
חתימת רוכשים: _____

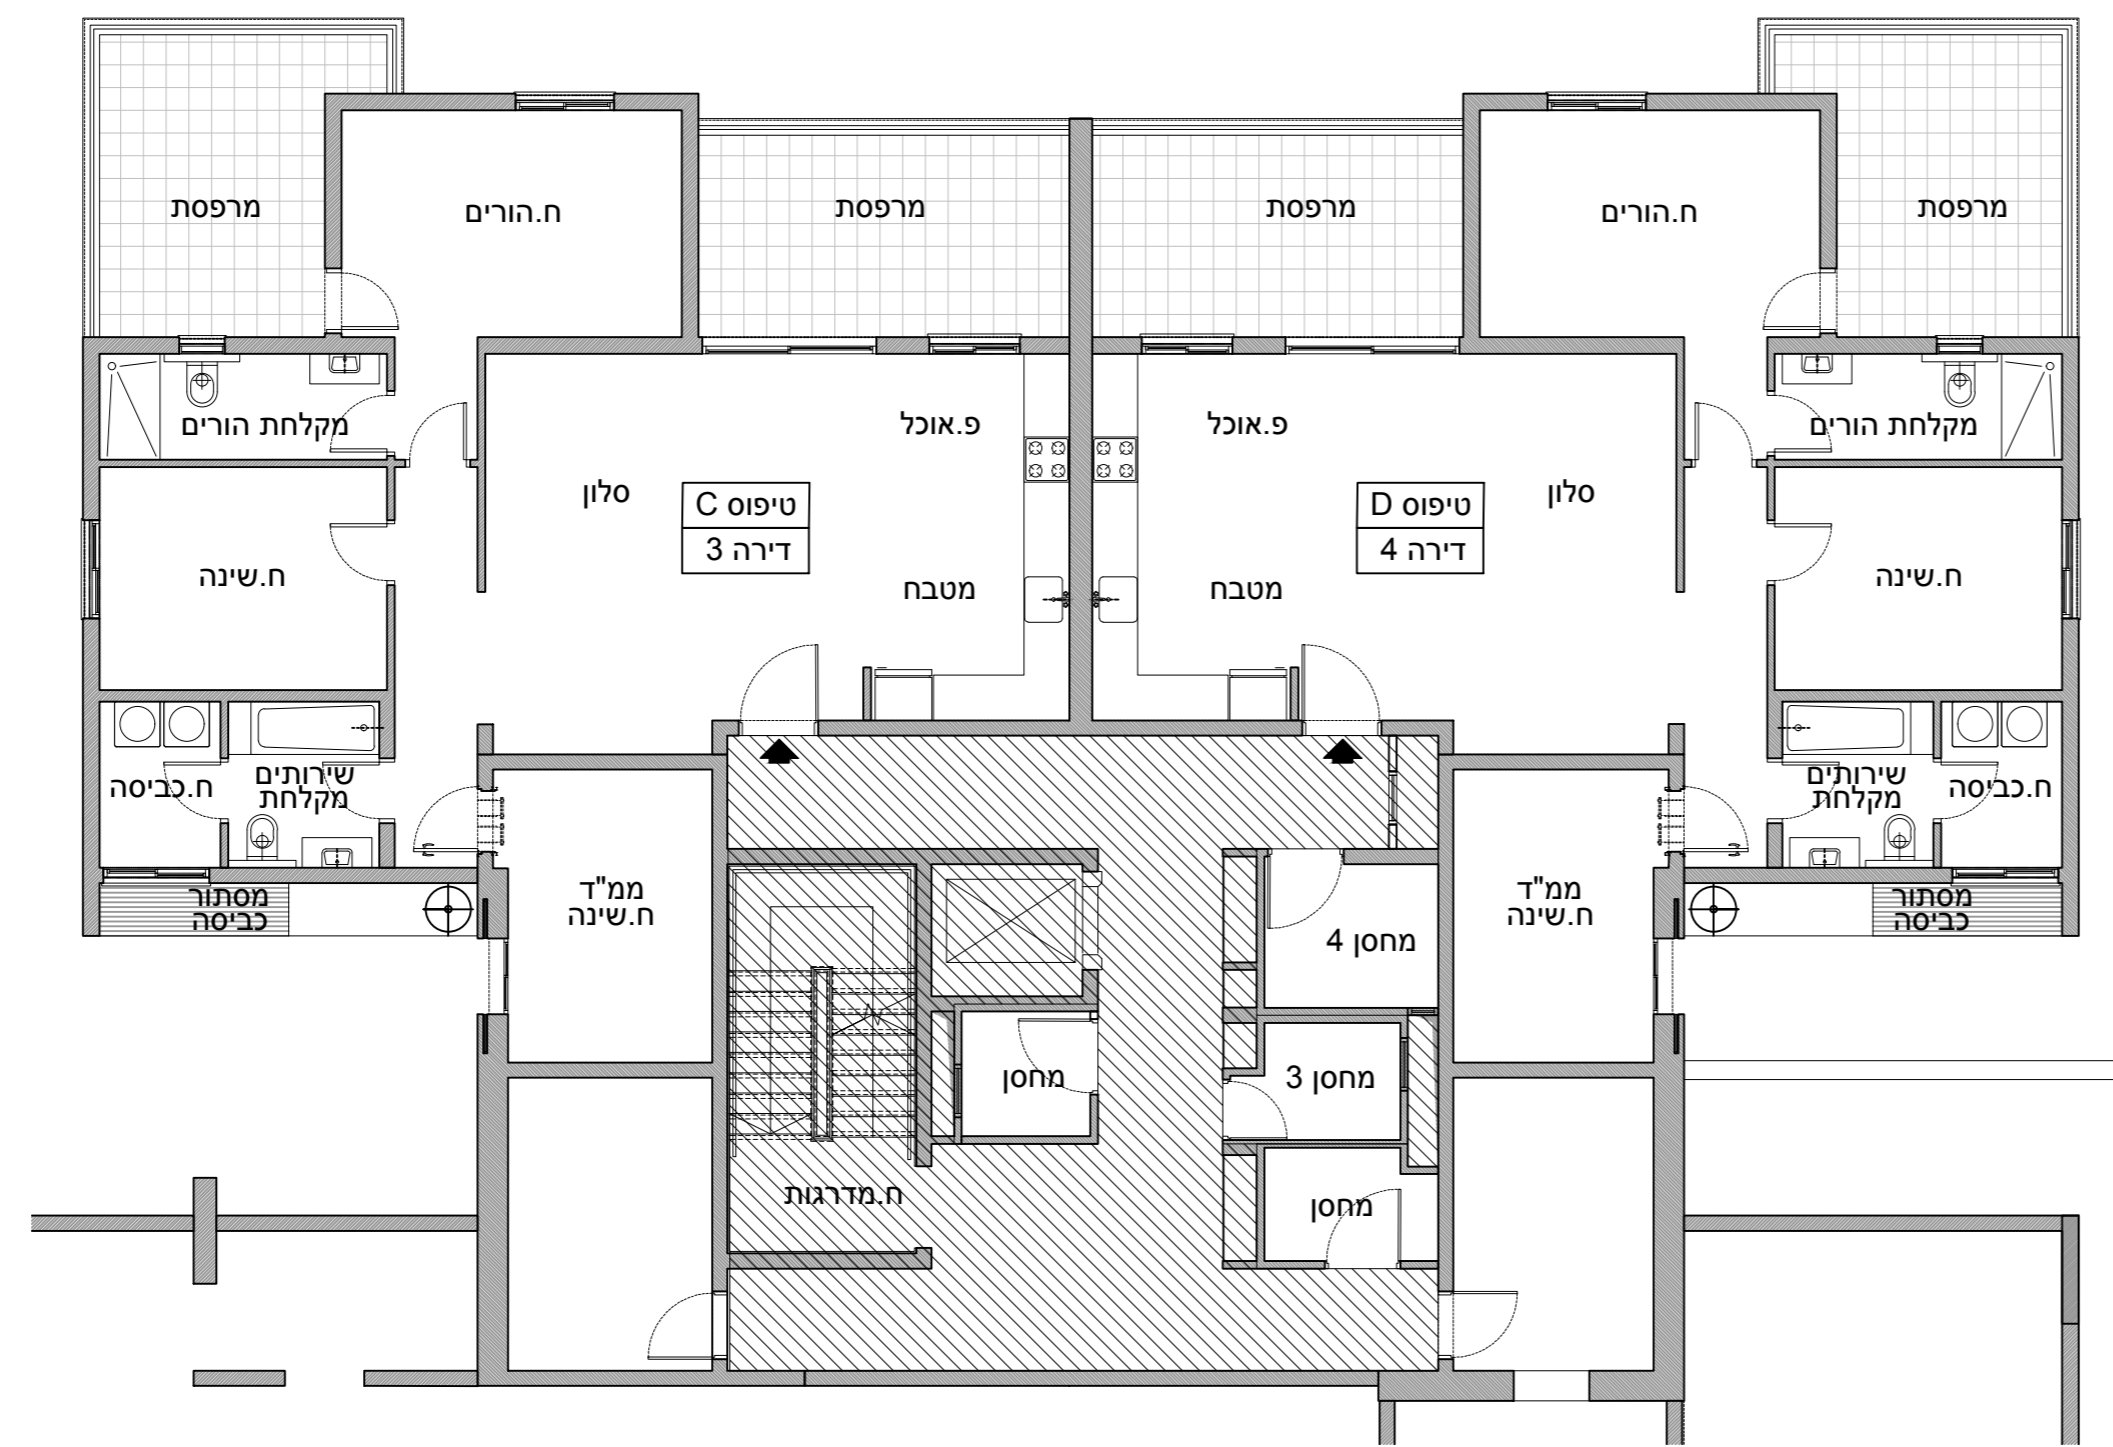

חתך סכמתי

21	22	6 קומה
17	18	5 קומה
13	14	4 קומה
9	10	3 קומה
5	6	2 קומה
3	4	1 קומה
1	2	קומת קרקע

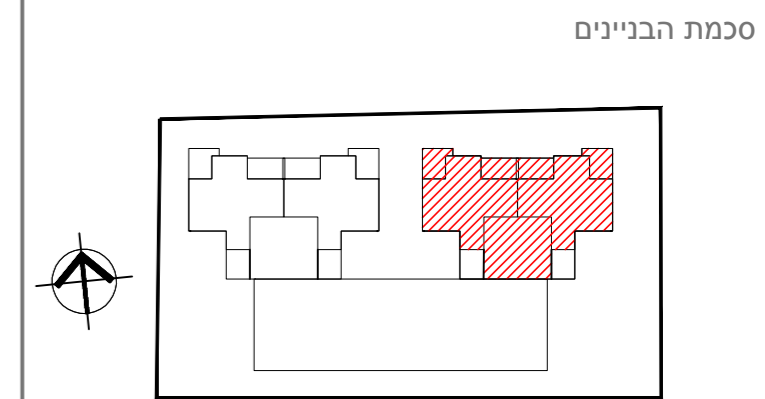

מקרא :

	מכונת כביסה		רכוש משותף אגפי
	דוד מים חמים		סימון כניסה כדירה
	הכנה לכיריים		הכנה למקרר