


מפרטי מכר	תכניות מכר	דירה	קומה	בנין
		טיפוס דירה	1	C
14.04.2026	תאריך			קב"מ 1:100

תכנית זו כלולה בבקשה לקבלת היתר בניה וייתכנו שינויים בהתאם לדרישות רשויות התכנון והיעצים השונים אם יהיו, לצורך קבלת היתר הבניה.
ראו הערות לתכנית בגליון נפרד

חתימת מוכרים: _____
חתימת רוכשים: _____

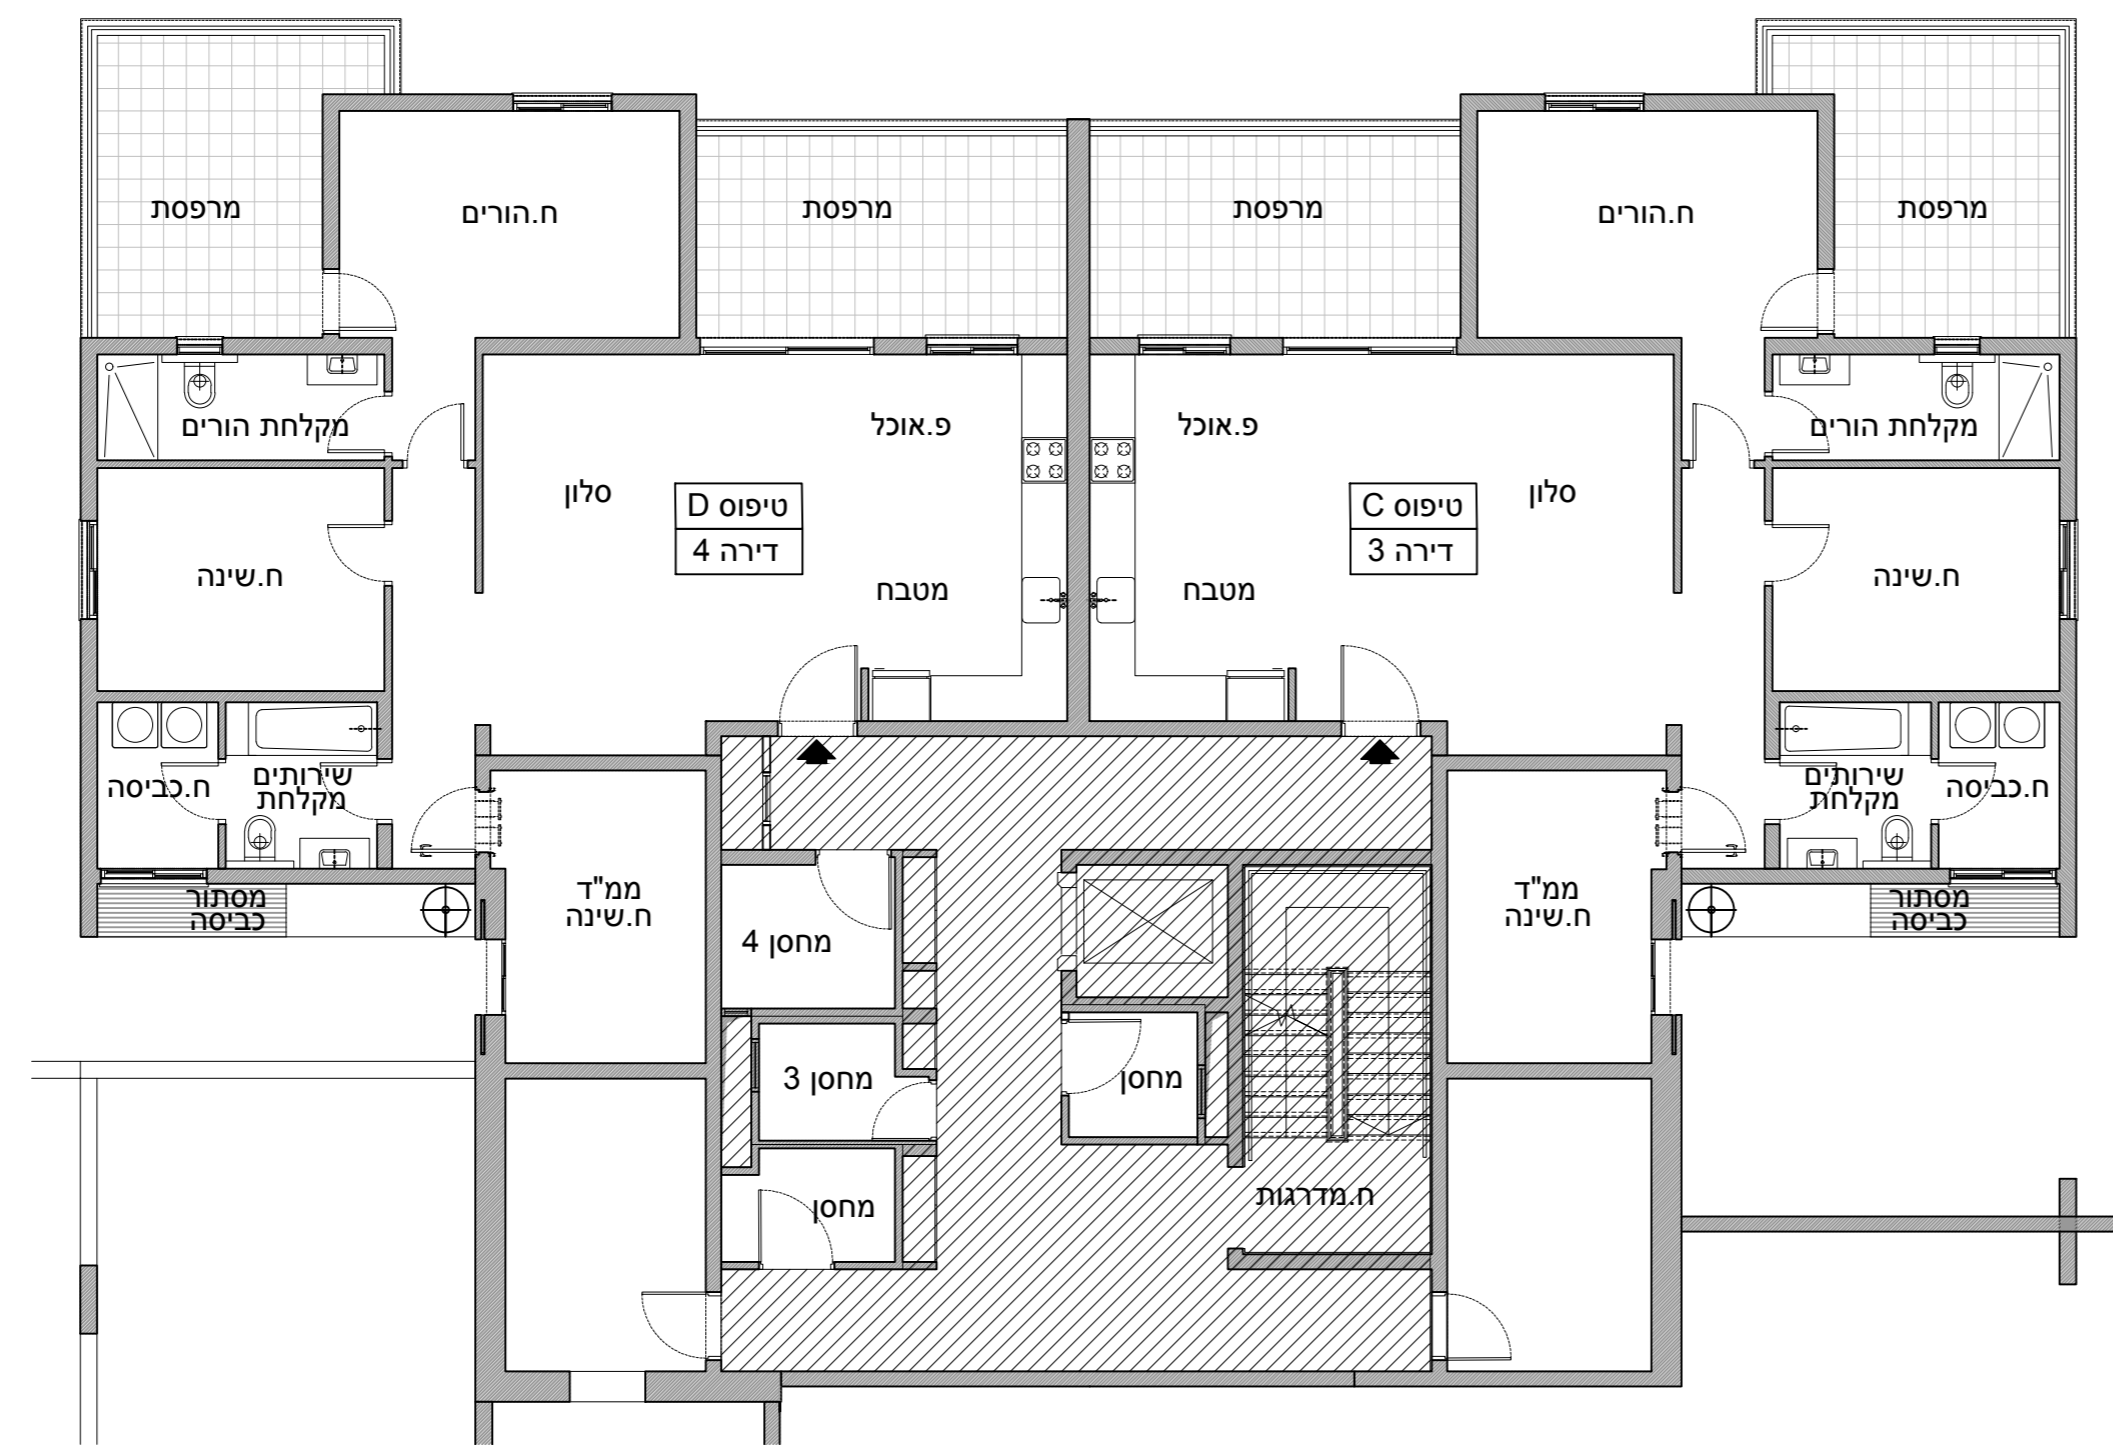


חתך סכמתי

22	21
20	19
16	15
12	11
8	7
4	3
2	1

קומה 6
קומה 5
קומה 4
קומה 3
קומה 2
קומה 1
קומת קרקע

סכמת הבניינים

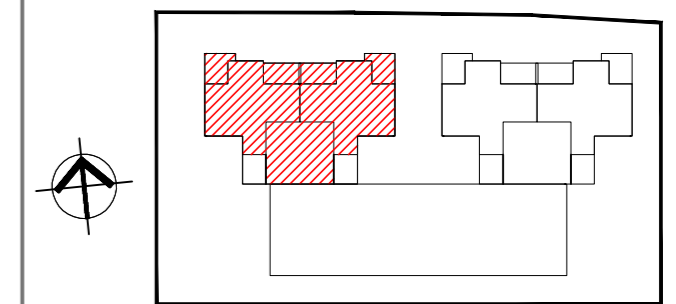

מקרא :

	מכונת כביסה		רנוש משותף אגפי
	דוד מים חמים		סימון כניסה לדירה
	הכנה לכיריים		הכנה למקרר