


| | | | |
|------------------|------------|------|------------|
| מפרטי מכר | תכניות מכר | קומה | בנין |
| טיפוס דירה | דירה | 3 | C |
| תאריך 14.04.2026 | | | קב"מ 1:100 |

תכנית זו כלולה בבקשה לקבלת היתר בניה וייתכנו שינויים בהתאם לדרישות רשויות התכנון והיעצים השונים אם יהיו, לצורך קבלת היתר הבניה.
ראו הערות לתכנית בגליון נפרד


חתימת מוכרים: _____
חתימת רוכשים: _____

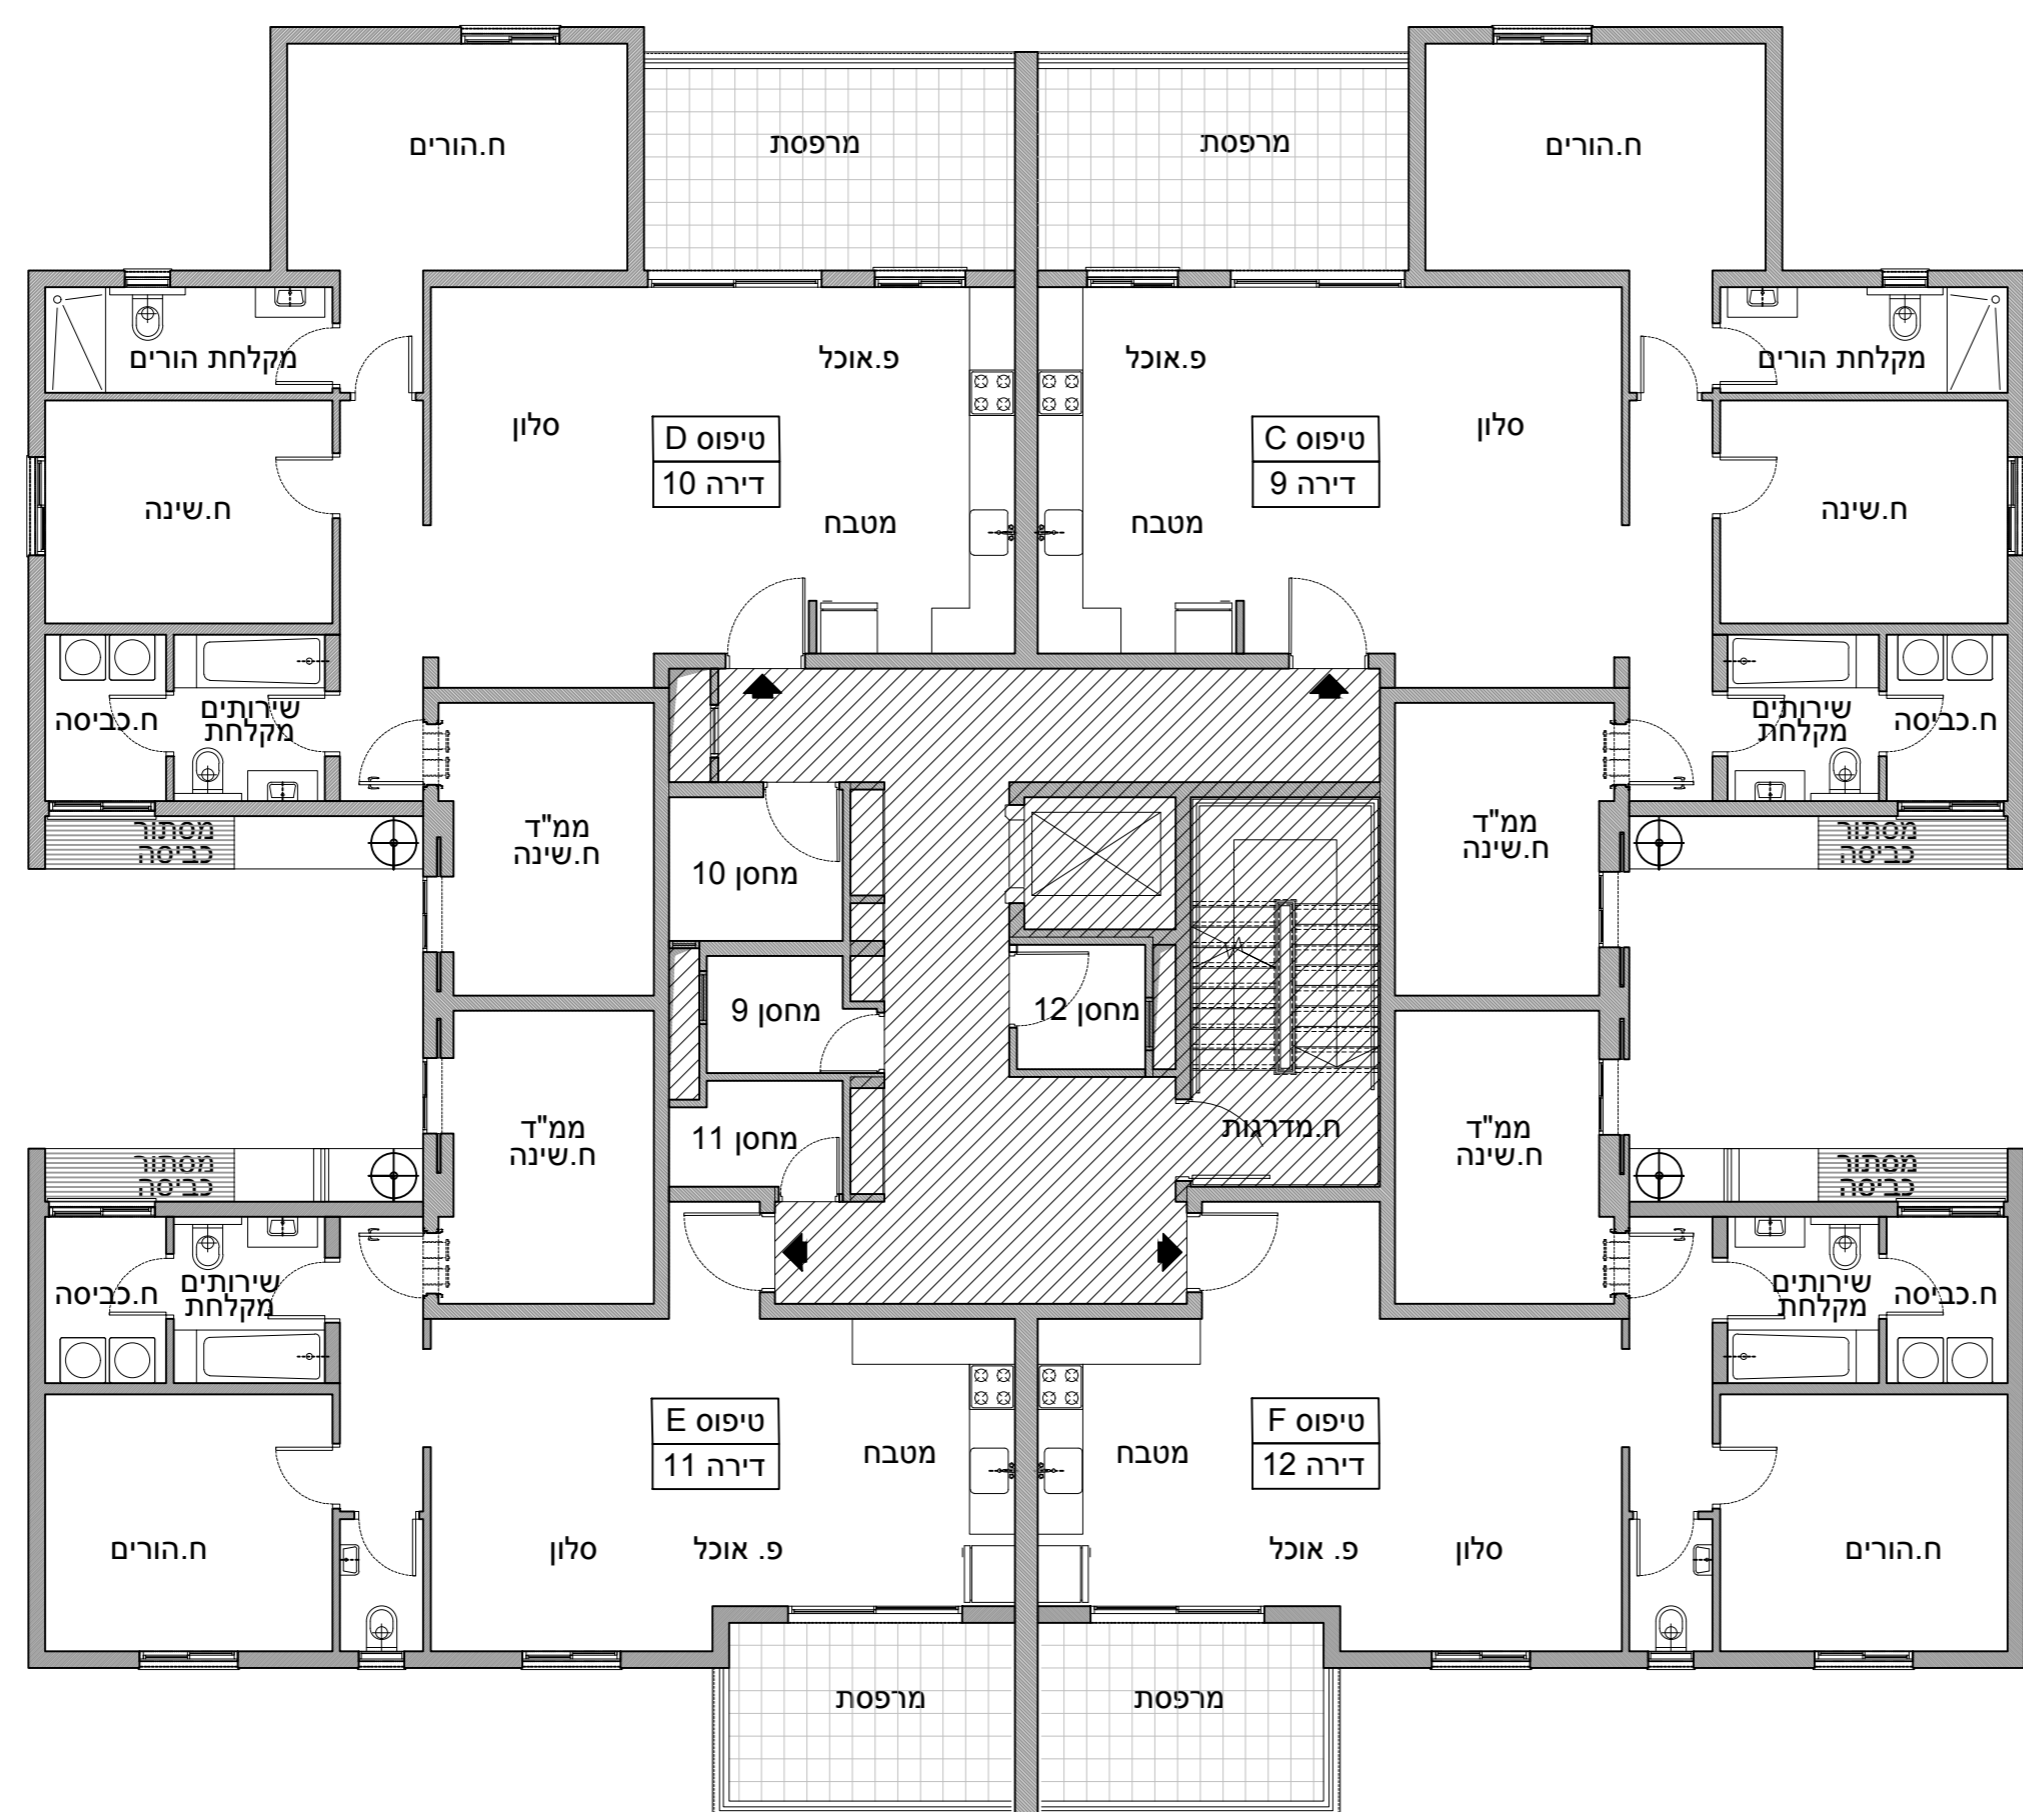

חתך סכמתי

| | | |
|----|----|-----------|
| 22 | 21 | 6 קומה |
| 20 | 19 | 5 קומה |
| 16 | 15 | 4 קומה |
| 12 | 11 | 3 קומה |
| 8 | 7 | 2 קומה |
| 4 | 3 | 1 קומה |
| 2 | 1 | קומת קרקע |

סכמת הבניינים

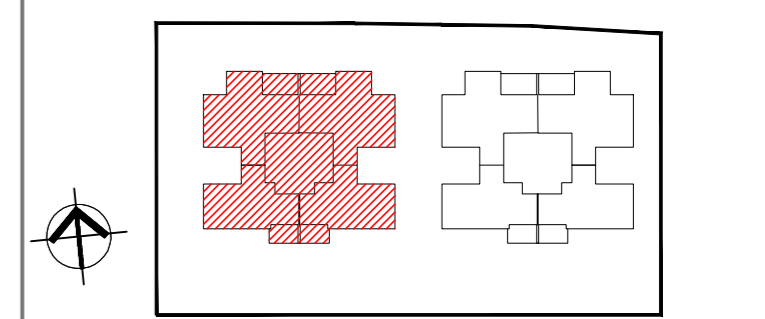

מקרא :

| | | | |
|--|--------------|--|-------------------|
| | מכונת כביסה | | רכוש משותף אגפי |
| | דוד מים חמים | | סימון כניסה לדירה |
| | הכנה לכיריים | | הכנה למקרר |